
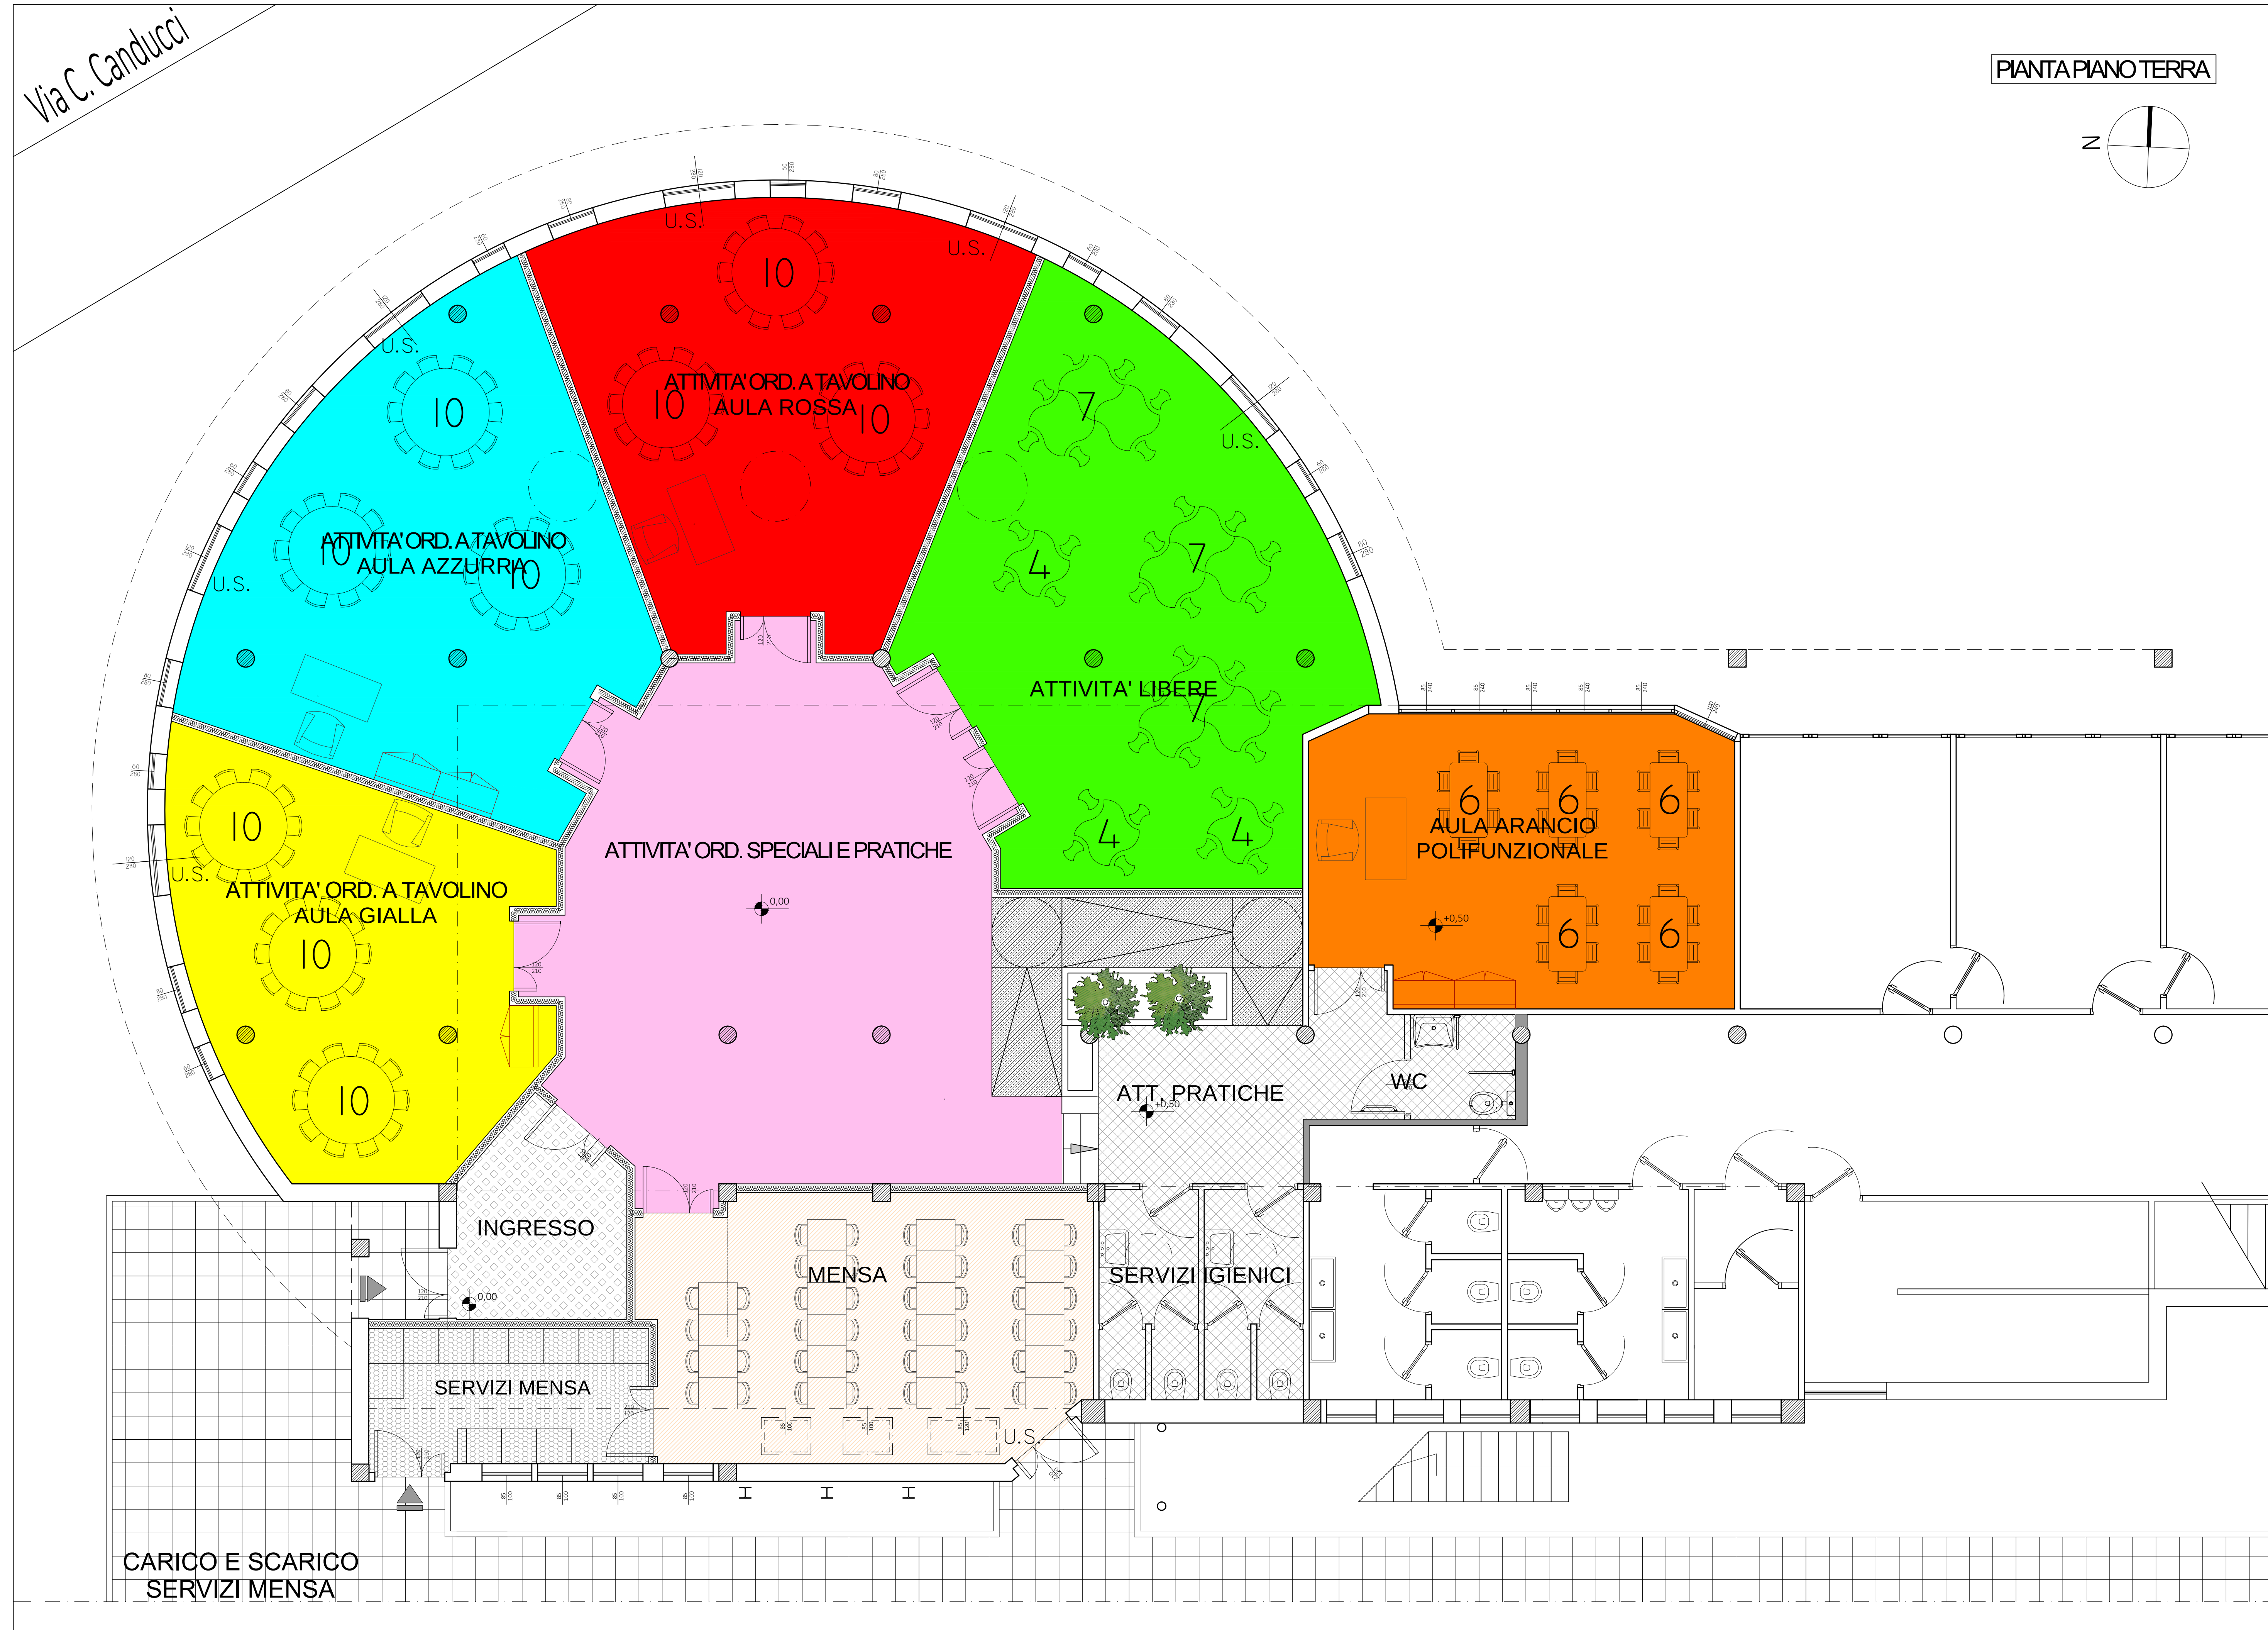


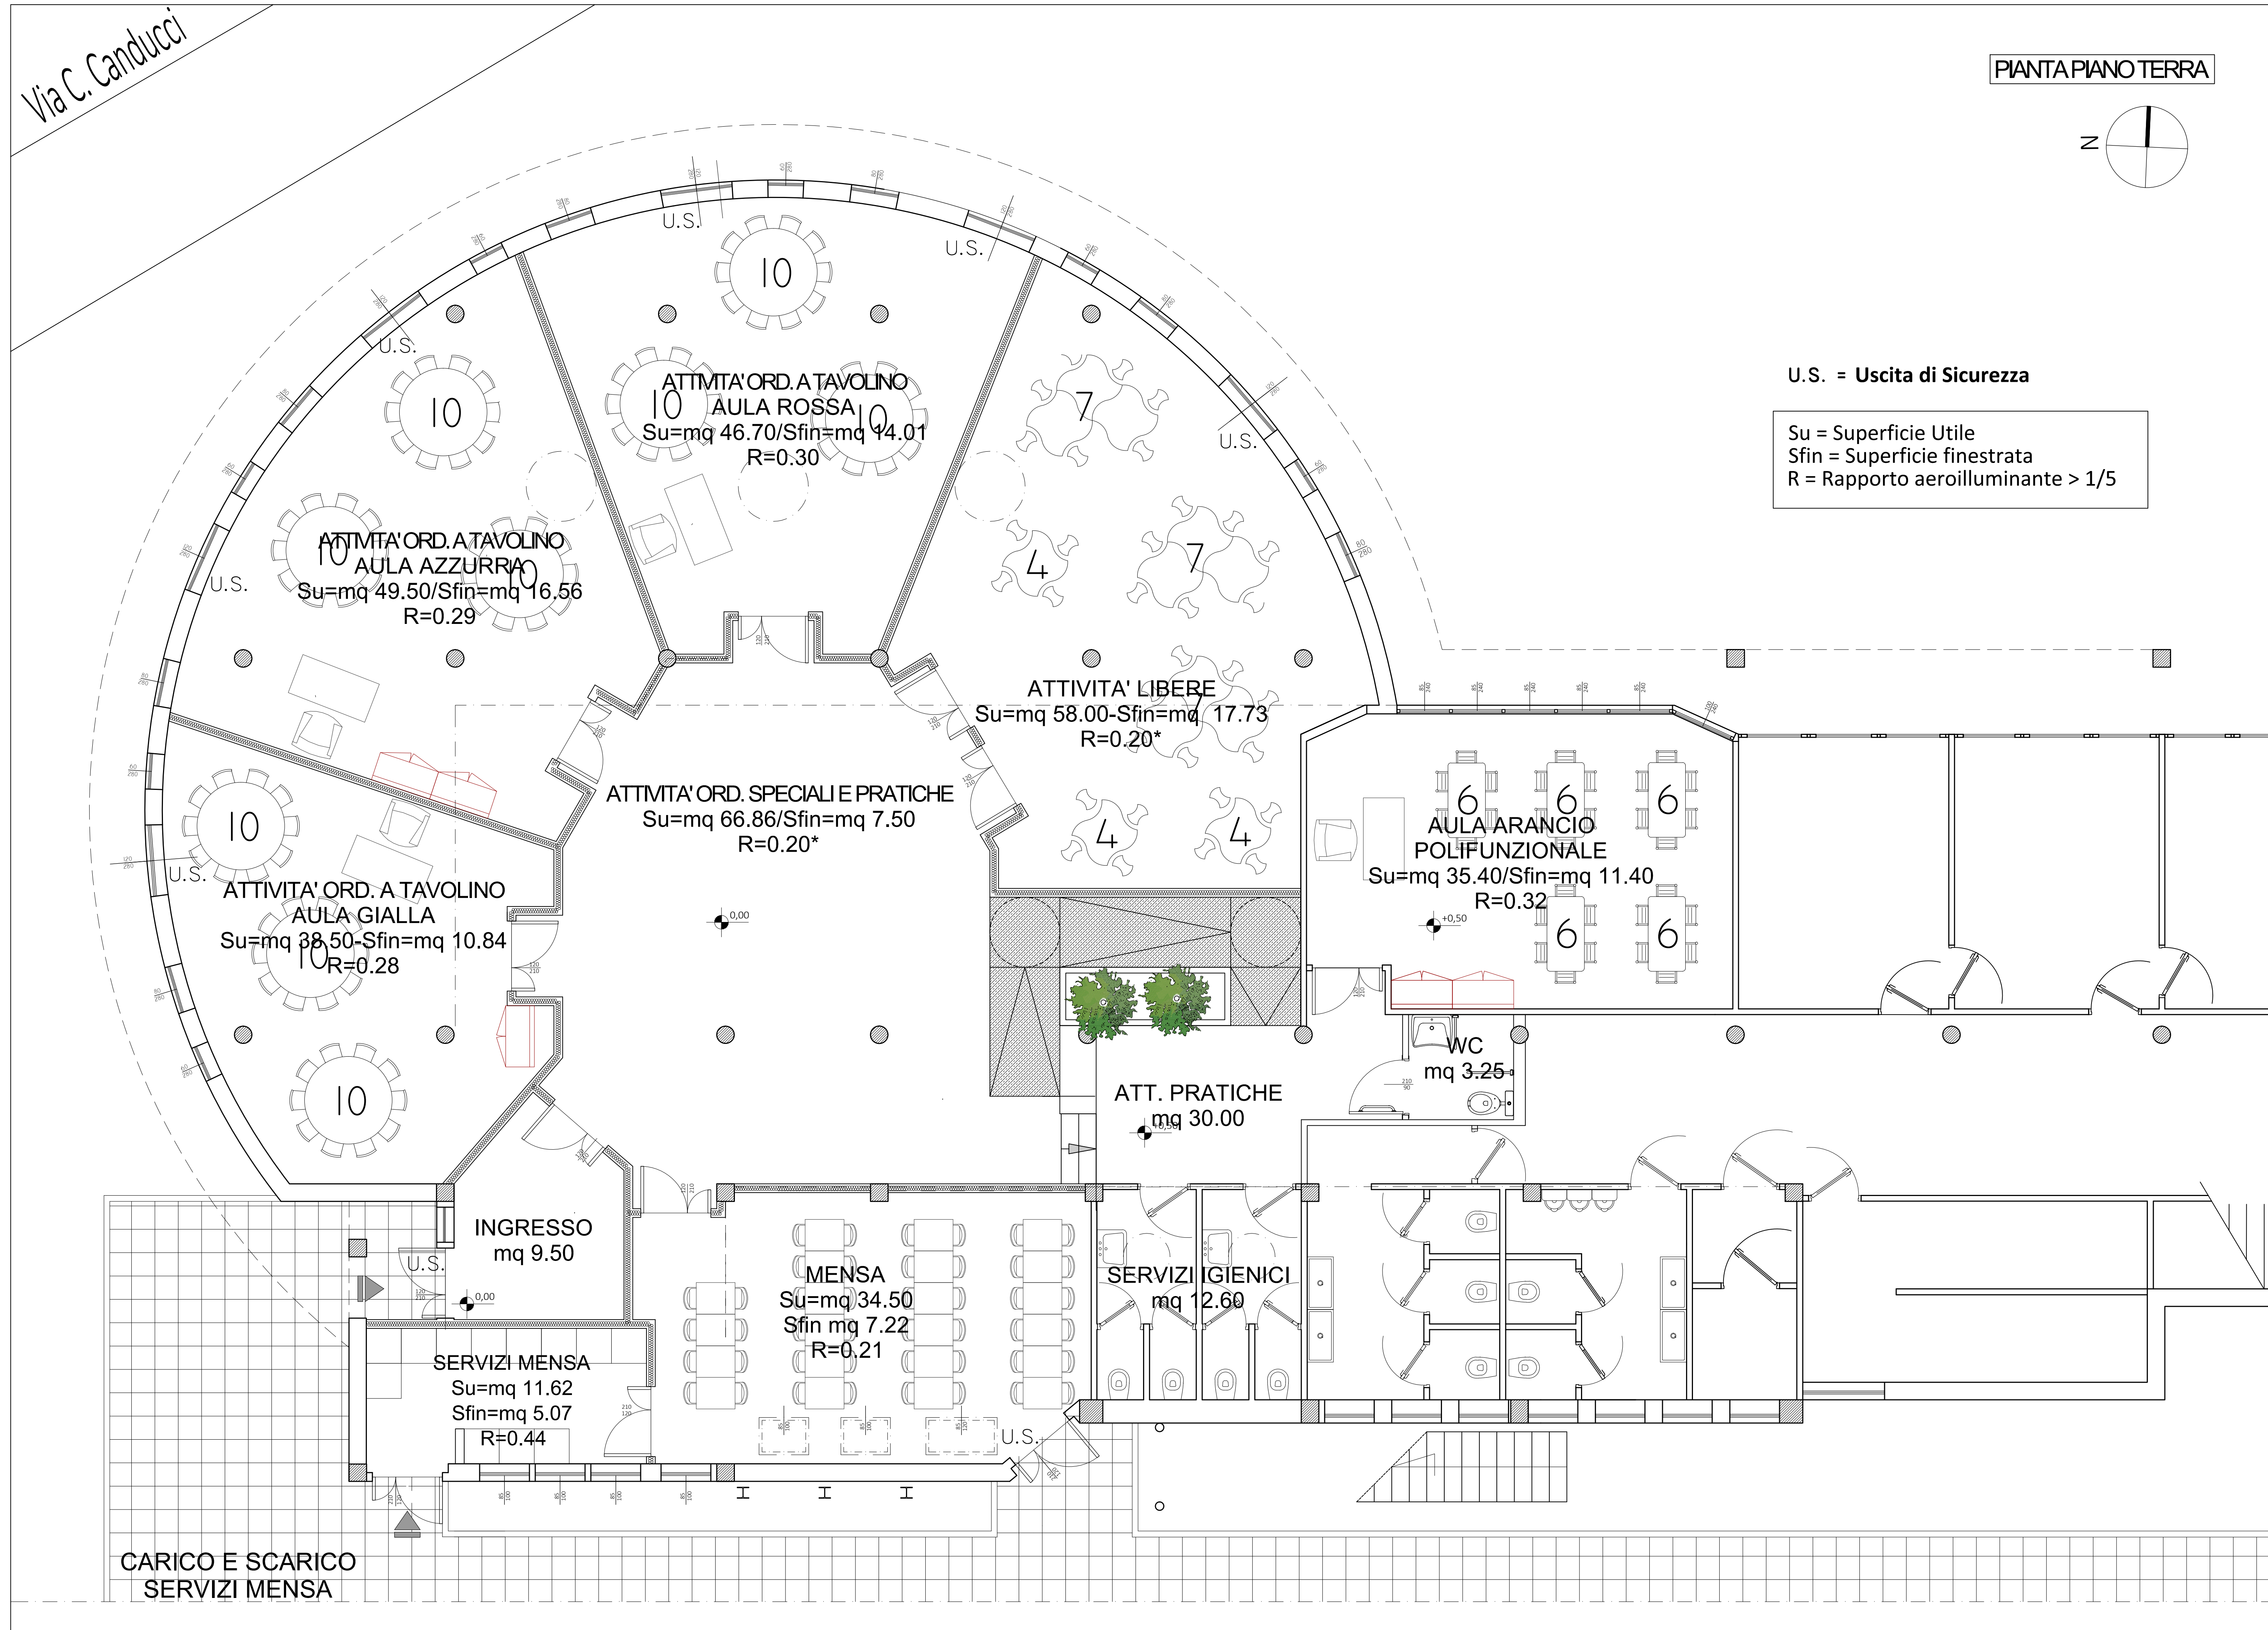

CITTA' DI NETTUNO
Città Metropolitana di Roma Capitale

Realizzazione plesso materna "Fratelli Grimm"
nelle aree in disuso del plesso scolastico di via Canducci

PROGETTO ESECUTIVO

PROGETTISTA:
Ing. Fabio Morgante

R.U.P.:
Arch. Ir. Gabriella Eleuteri

SCALA:
1 : 100

DATA:
Agosto 2017

Studio dell'Ing. Fabio Morgante
Via Salaria 175 - 00186 ROMA - Tel. 06/4912121 - Fax 06/4912122
Pec: fabio.morgante@ing.it - email: ing.fabio.morgante@gmail.com

Tav.
AR 06

Post Operam
Spazi e Distribuzione