
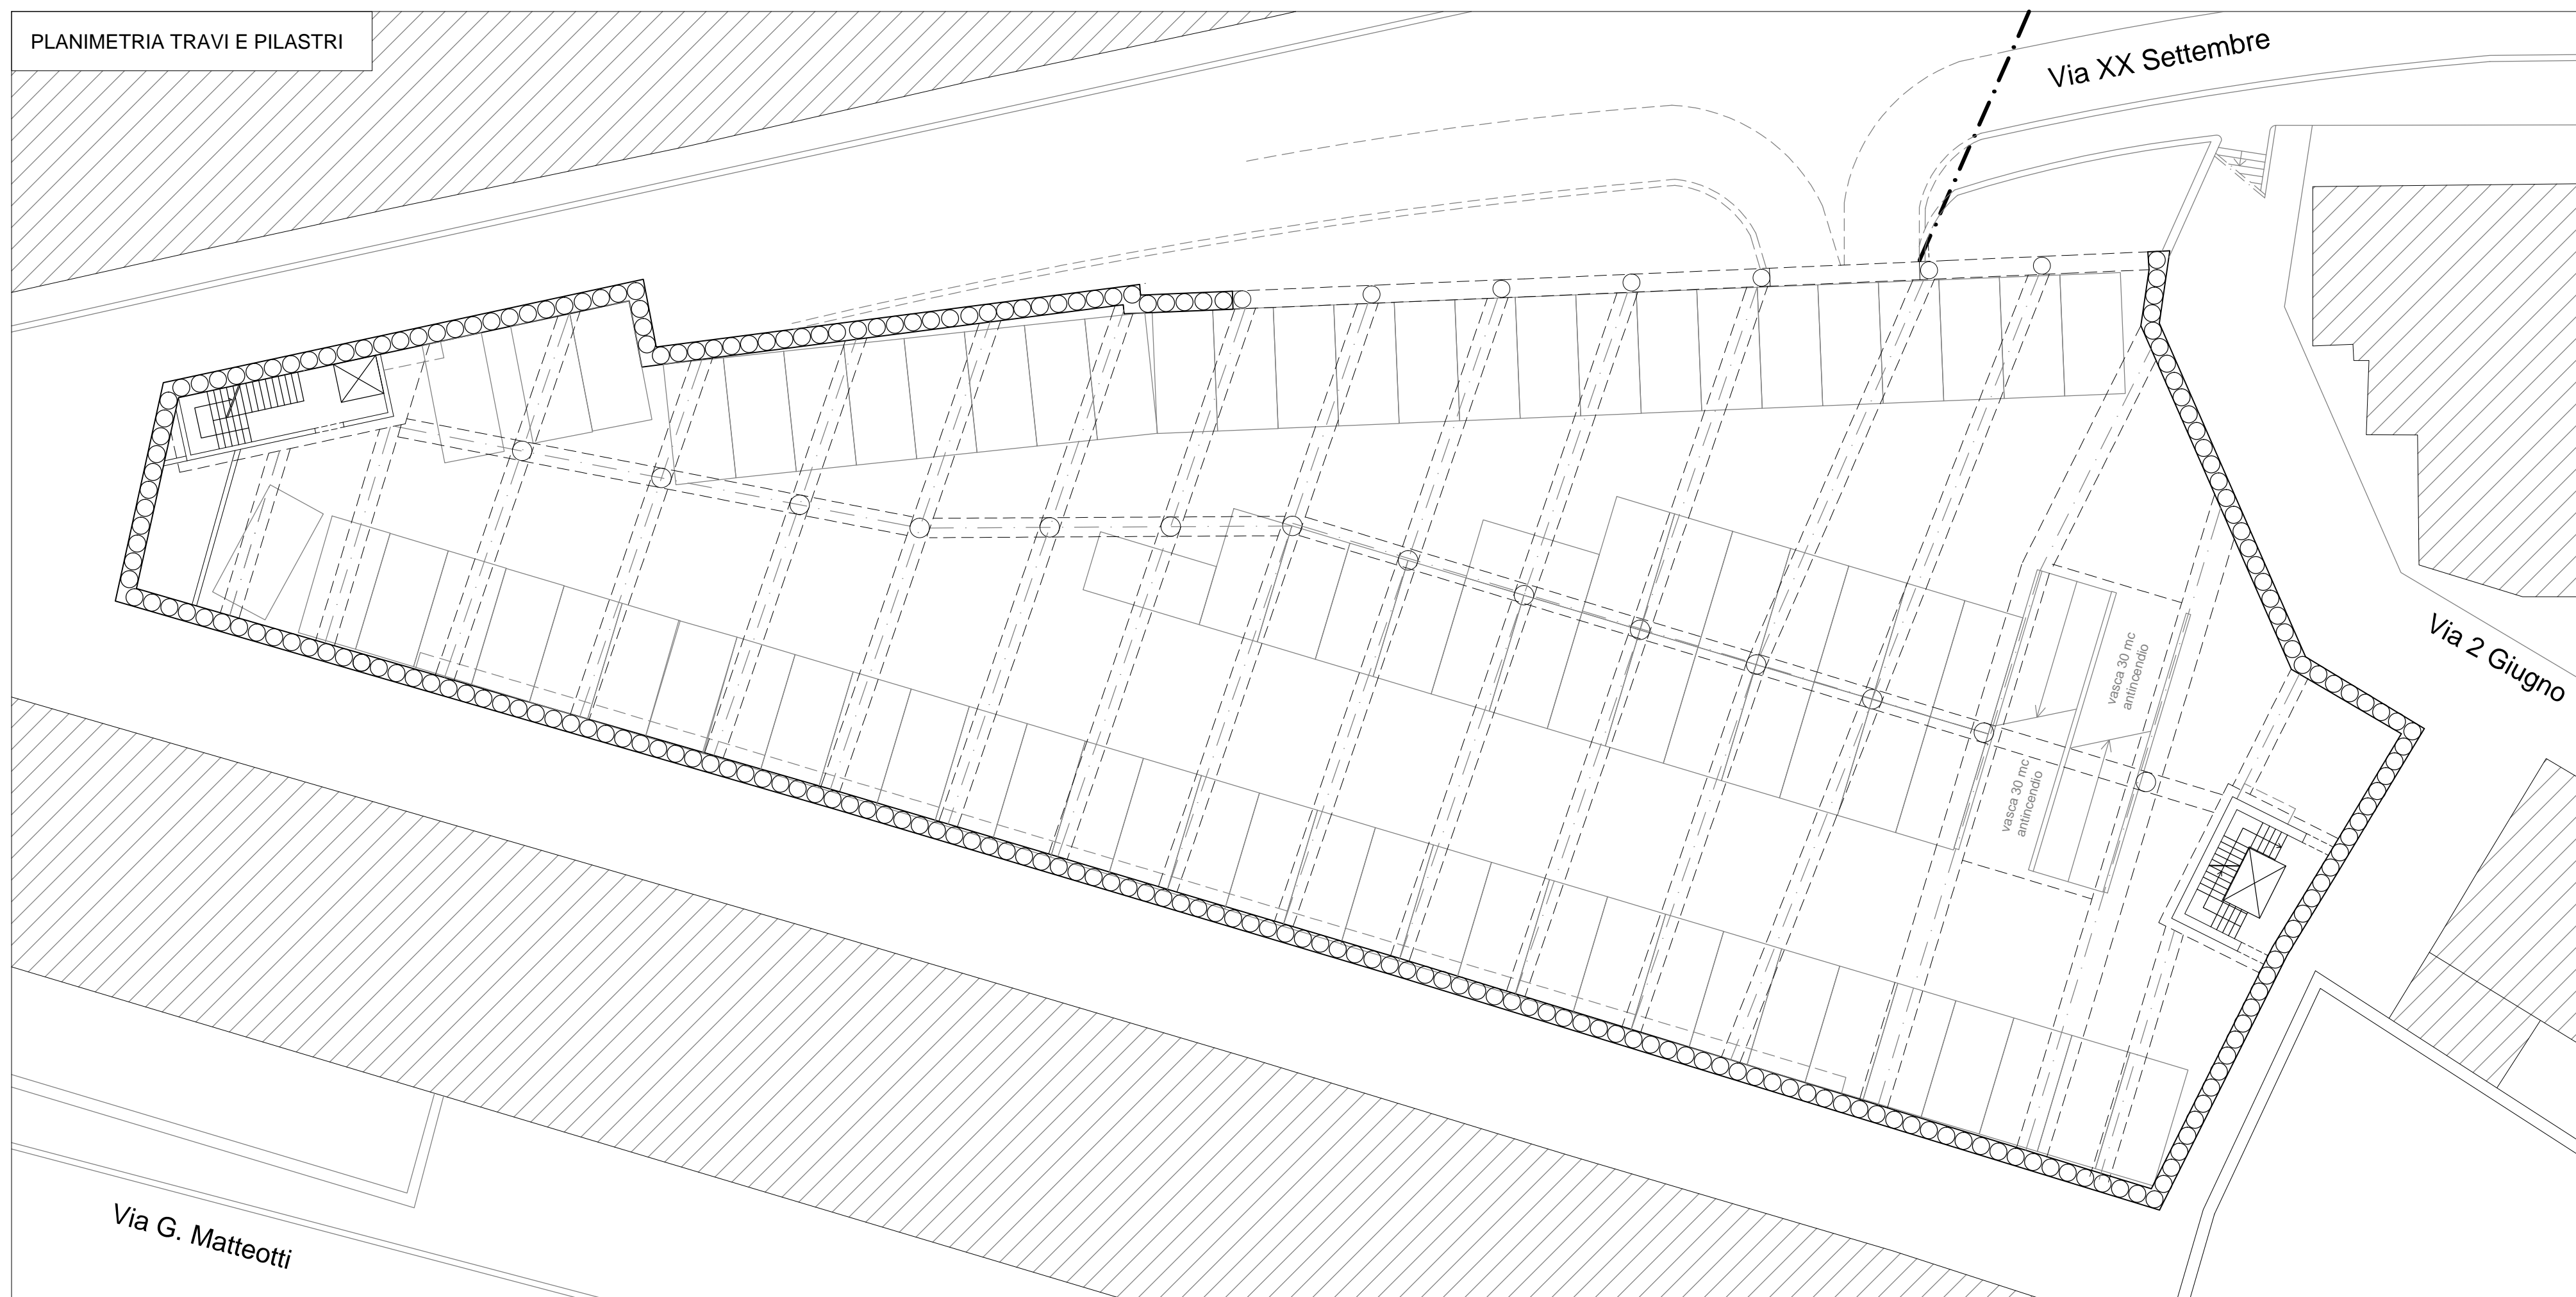


N.B. INTEGRARE SECONDO CALCOLO STRUTTURALE CON ARMATURE PER IL MOMENTO NEGATIVO ALL'APPOGGIO.

ELENCO DEI MATERIALI OPERE EDILI:

- ACCIAIO DA CARPENTERIA CLASSE B450
 - CALCESTRUZZIO CLASSE C28/35 (Elementi gettati in opera)
 - CALCESTRUZZIO CLASSE C40/50 (Elementi prefabbricati)
 - MAGRONE DI SOTTOFONDO
- SOLAIO LASTRE A PREDALLE (dimensioni indicative)
- SPESSORE LASTRA cm 5
 - LARGHEZZA NERVATURA 20/22 cm
 - ALTEZZA PIGNATTA POLISTIROLO 25 cm
 - SPESSORE SOLETTA (getto integrativo): 5 cm
 - SPESSORE SOLAIO: cm 35 - PESO SOLAIO: 4,0 KN/mq
- PORTANZA SOLAIO DI PROGETTO:
- PIANI USO PARCHEGGIO E VANI TECNICI: 5,0 KN/mq
 - AREA COMMERCIALE: 4,0 KN/mq

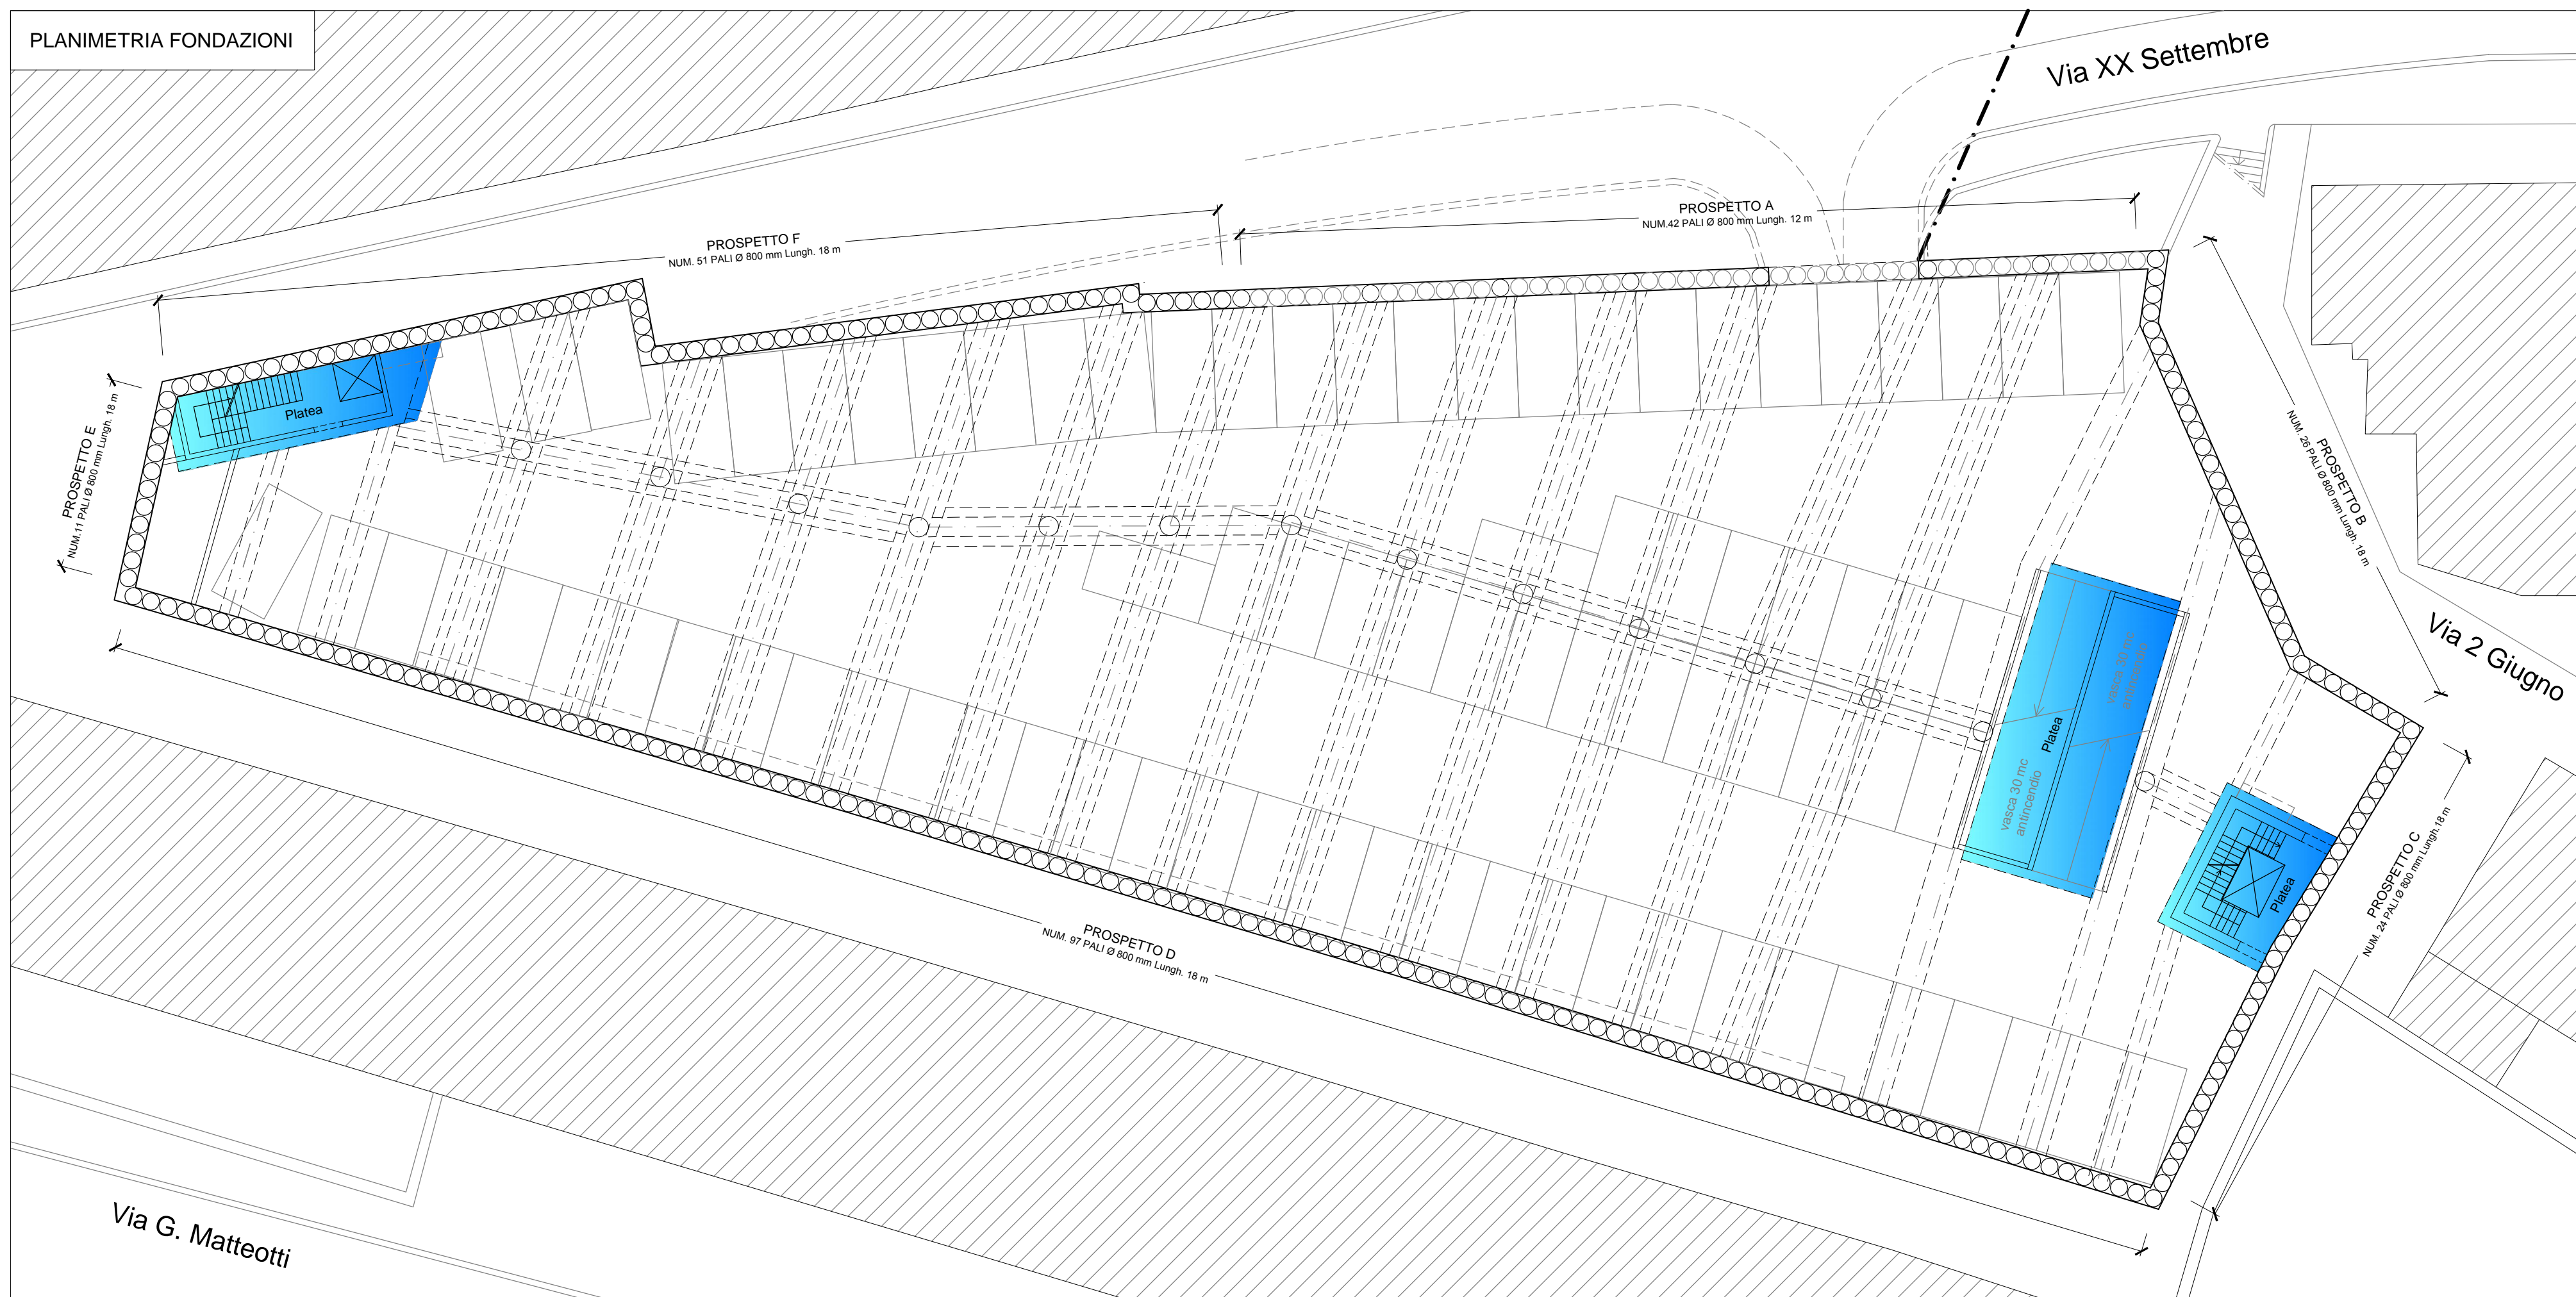

COMUNE DI MONTEROTONDO (RM)

Proposta di Project Financing

ai sensi del D.lgs n. 50/2016

VERDE ATTREZZATO, PIAZZA PUBBLICA E
AUTORIMESSA PUBBLICA IN PIAZZA DELLA
LIBERTA'

PROGETTO DI FATTIBILITA' - ELABORATO GRAFICO

SOGGETTO PROPONENTE: A.J. MOBILITA' S.R.L. - S.S. Flaminia Km.131,15 - 06049 Spoleto (PG)
SERGIO SABATINI

A.J. MOBILITA' S.R.L.
Via Flaminia Km.131,15
06049 Spoleto (Pg)
C.F. e P.IVA 0177110567

COORDINAMENTO E PROGETTO ARCHITETTONICO: SILVESTRINI INGEGNERIA S.R.L.

