

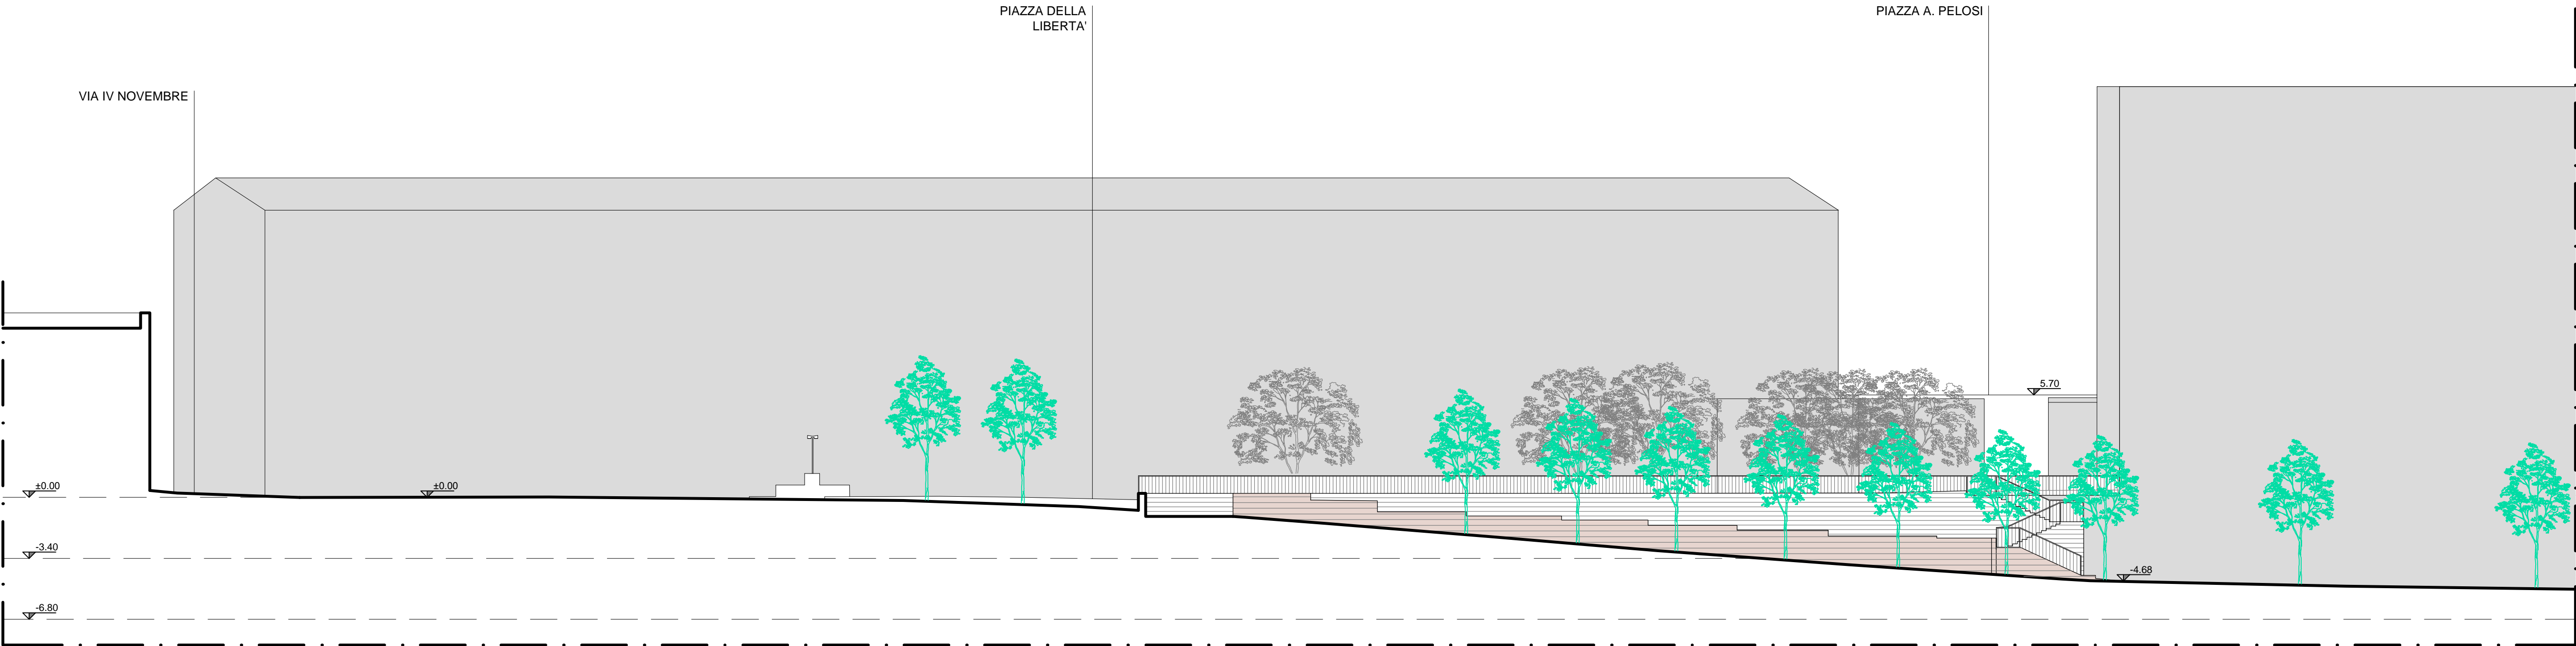
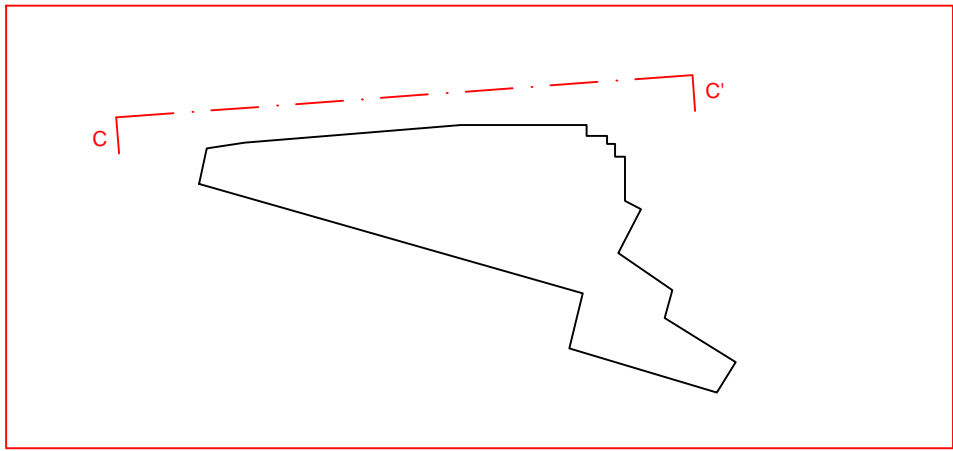


SEZIONE C - C'

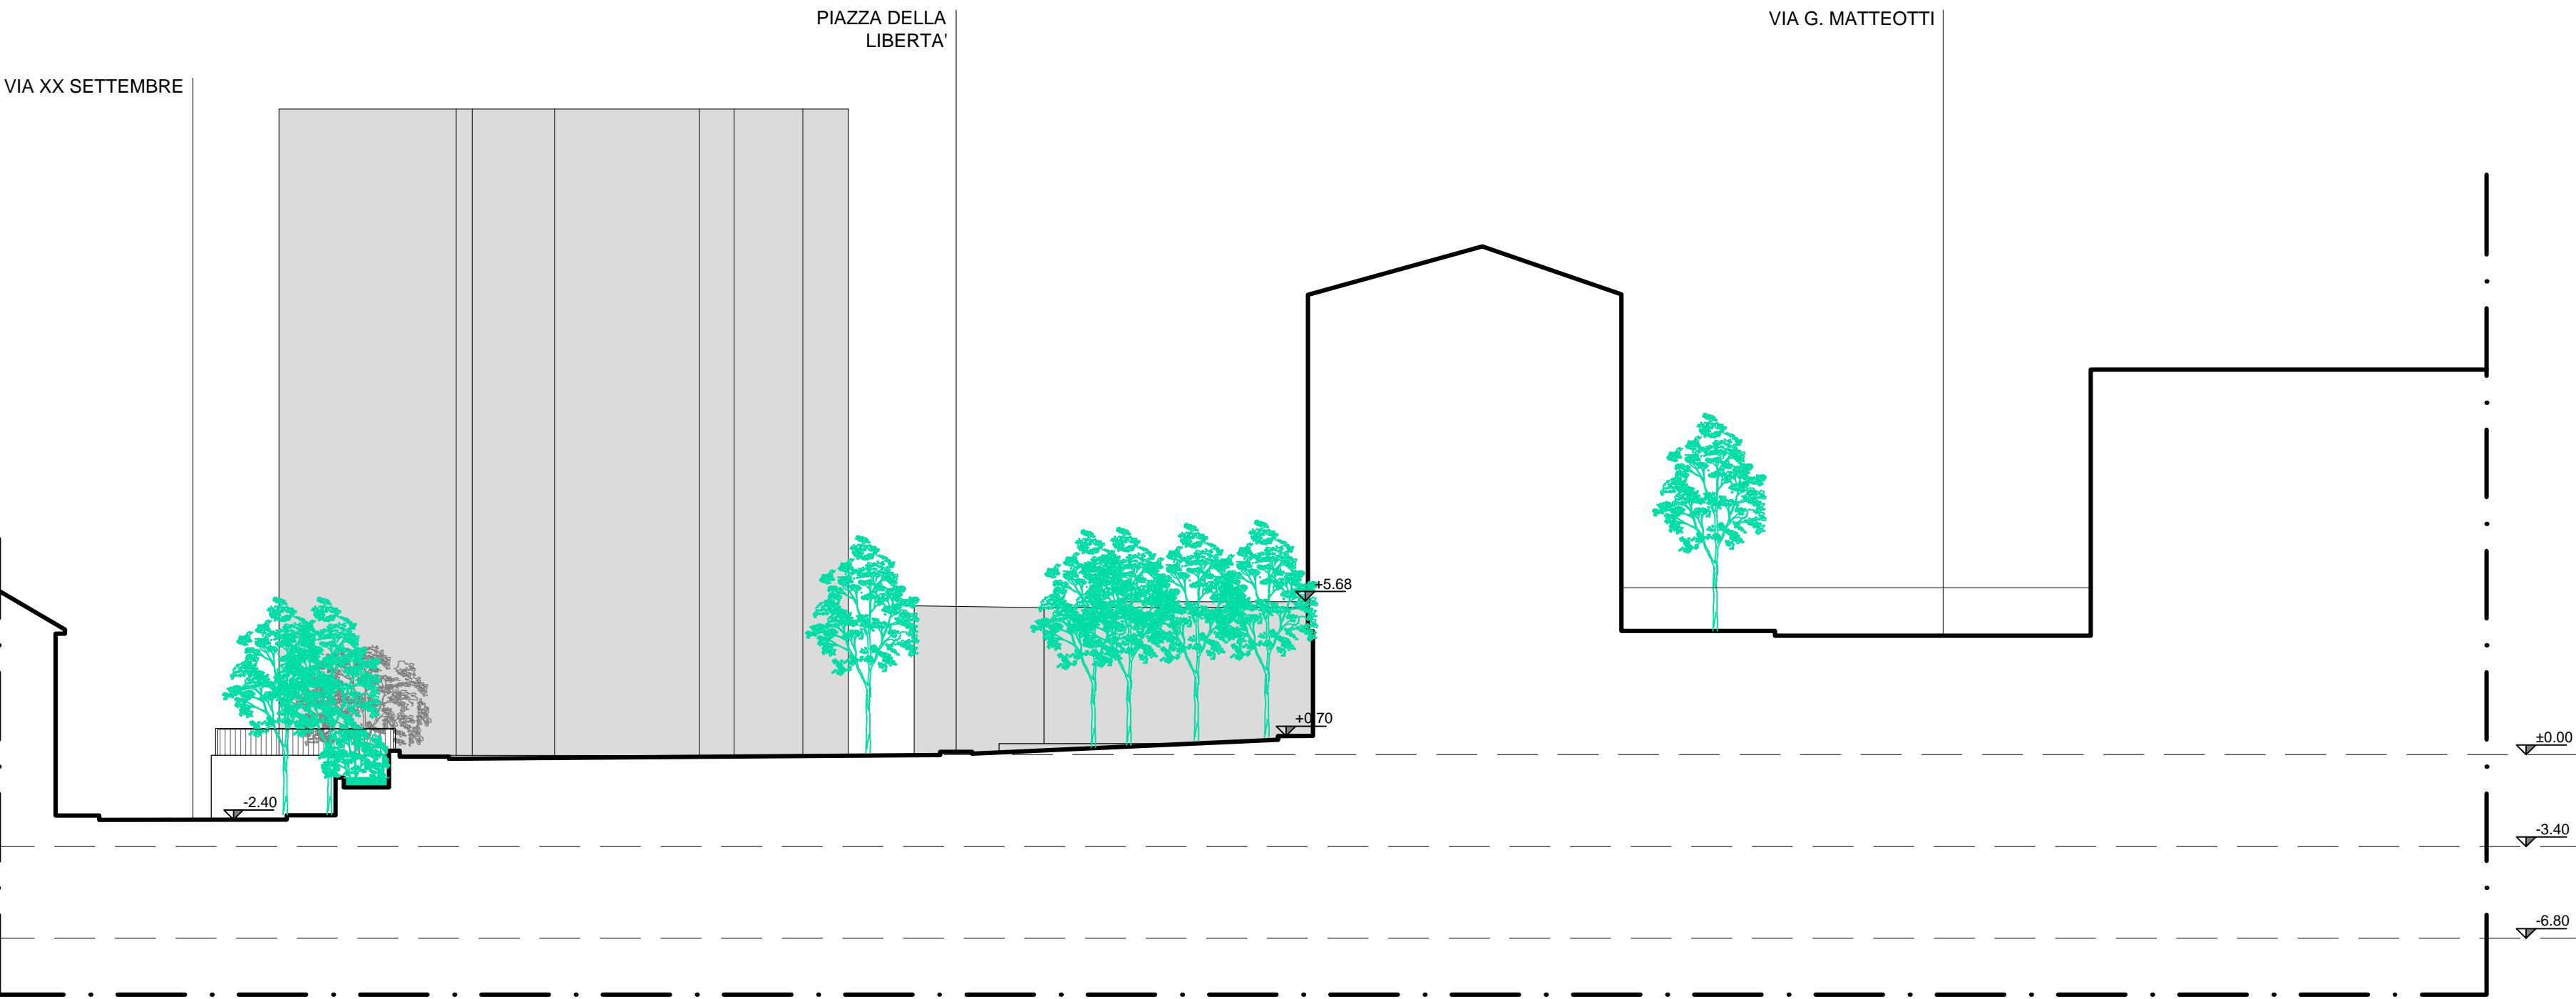

SEZIONE D - D'

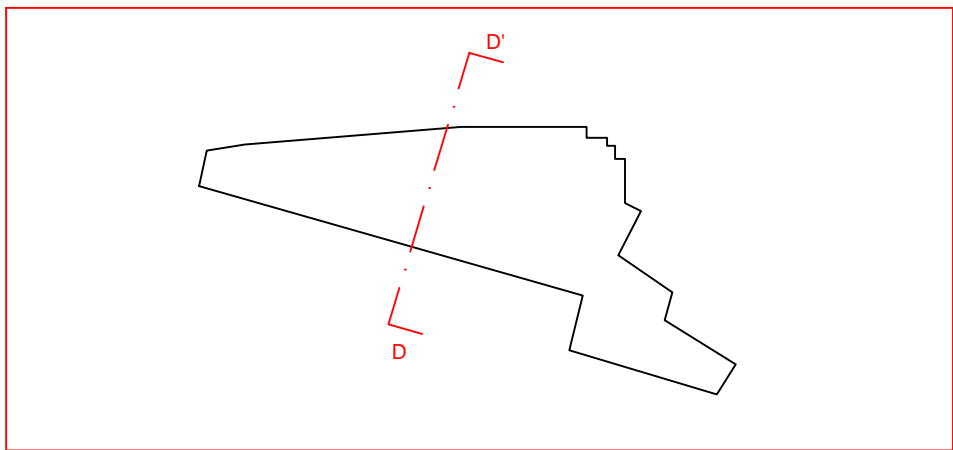

COMUNE DI MONTEROTONDO (RM)

Proposta di Project Financing

ai sensi del D.lgs n. 50/2016


VERDE ATTREZZATO, PIAZZA PUBBLICA E
AUTORIMESSA PUBBLICA IN PIAZZA DELLA
LIBERTA'

PROGETTO DI FATTIBILITA' - ELABORATO GRAFICO

SOGGETTO PROPONENTE: A.J. MOBILITA' S.R.L. - S.S. Flaminia Km 131,15 - 06049 Spoleto (PG)
SERGIO SABATINI

A.J. MOBILITA' S.r.l.
Via Flaminia Km. 131,15
06049 Spoleto (Pg)
C.F. e P. IVA 07733110567

COORDINAMENTO E PROGETTO ARCHITETTONICO/SILVESTRINI INGEGNERIA S.R.L.

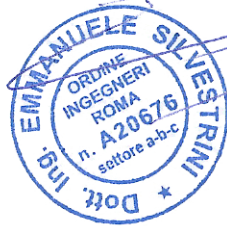

RILIEVO METRICO ARCHITETTONICO E
ALTIMETRICO

SCALA 1:200

ELABORATO

SF/03b

DATA: MARZO 2020

REVISIONE: EMISSIONE