

COMUNE DI MONTEROTONDO (RM)

Proposta di Project Financing

ai sensi del D.lgs n. 50/2016

VERDE ATTREZZATO, PIAZZA PUBBLICA E  
AUTORIMESSA PUBBLICA IN PIAZZA DELLA  
LIBERTA'

PROGETTO DI FATTIBILITA' - ELABORATO GRAFICO

SOGGETTO PROPONENTE: A.J. MOBILITA' S.R.L. - S.S. Flaminia Km 131,15 - 06049 Spoleto (PG)  
SERGIO SABATINI  
A.J. MOBILITA' S.R.L.  
Via Flaminia Km 131,15  
06049 Spoleto (Pg)  
C.F. e P.IVA 01105620556

COORDINAMENTO E PROGETTO ARCHITETTONICO: SILVESTRINI INGEGNERIA S.R.L.

RILIEVO METRICO ARCHITETTONICO E  
ALTIMETRICO



ELABORATO  
SF/03a

SCALA 1:200

DATA: MARZO 2020

REVISIONE: EMISSIONE

SEZIONE A - A'

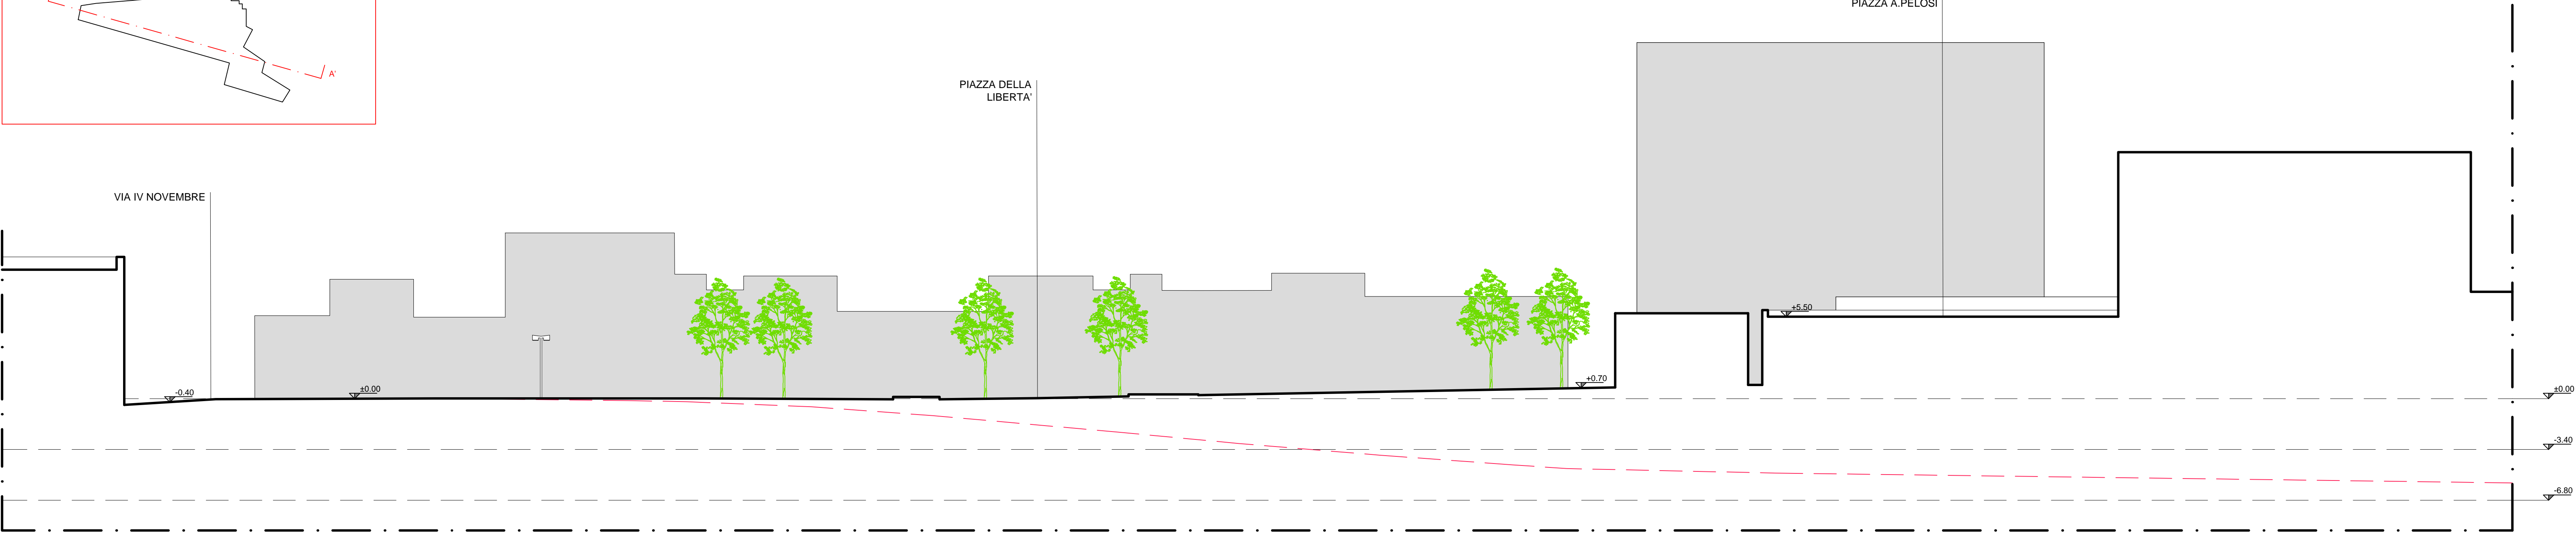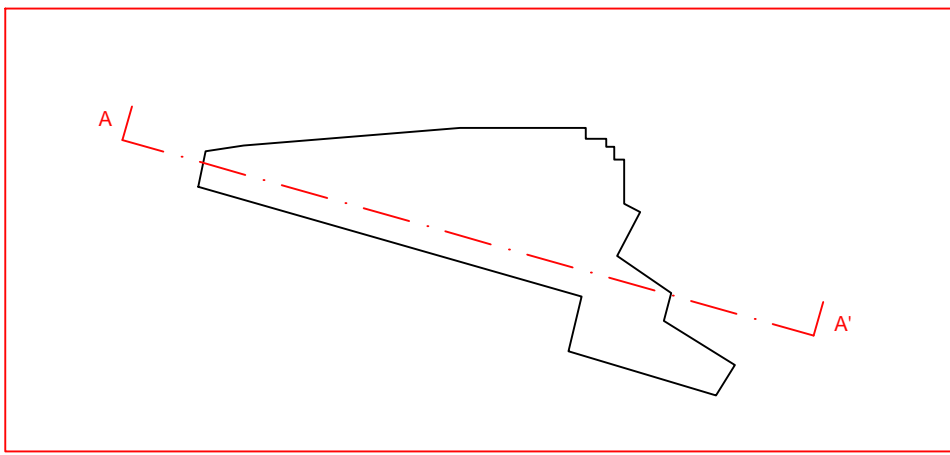

SEZIONE B - B'

