PROGETTO PILOTA "COMPLESSITÀ TERRITORIALI" FIUMICINO CITTA'

PROFILI IPOTESI B1
TRATTA FIUMICINO-OSTIA CENTRO
SOLUZIONE B: PONTE RIBASSATO

3.4.1.1.7.

PROGETTO PILOTA "COMPLESSITÀ TERRITORIALI" FIUMICINO CITTÀ

FASE 4 - PROGETTO PRELIMINARE
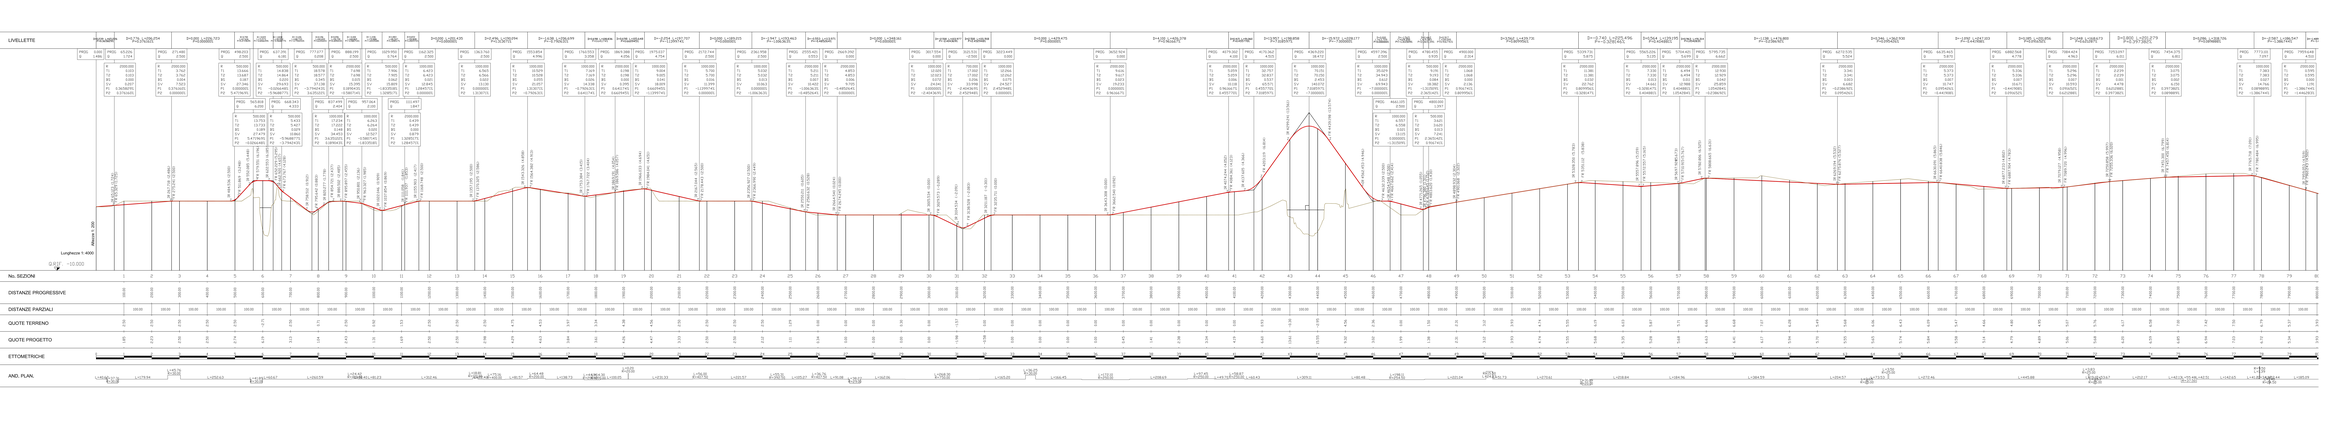
PROFILI_IPOTESI B1_ TRATTA FIUMICINO-OSTIA CENTRO_SOLUZIONE B