PROGETTO PILOTA
"COMPLESSITA' TERRITORIALI"
FIUMICINO CITTA'

PROFILI: TRATTA FIUMICINO-PORTO

3.4.1.1.4.

PROGETTO PILOTA "COMPLESSITÀ TERRITORIALI" FIUMICINO CITTÀ
STUDIO DI FATTIBILITÀ 3 - AZIONE LOCALE
MINISTERO DELLE INFRASTRUTTURE
COMUNE DI FIUMICINO

FASE 4 : PROGETTO PRELIMINARE
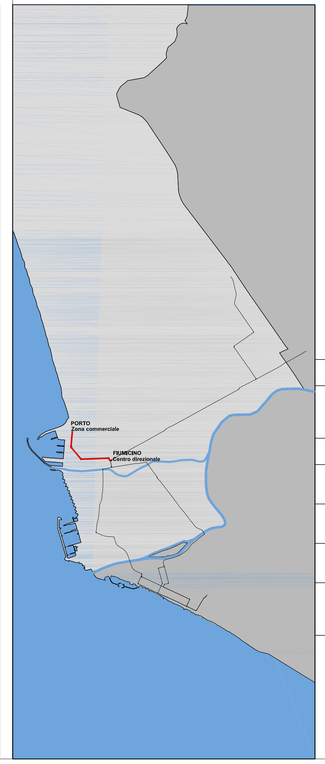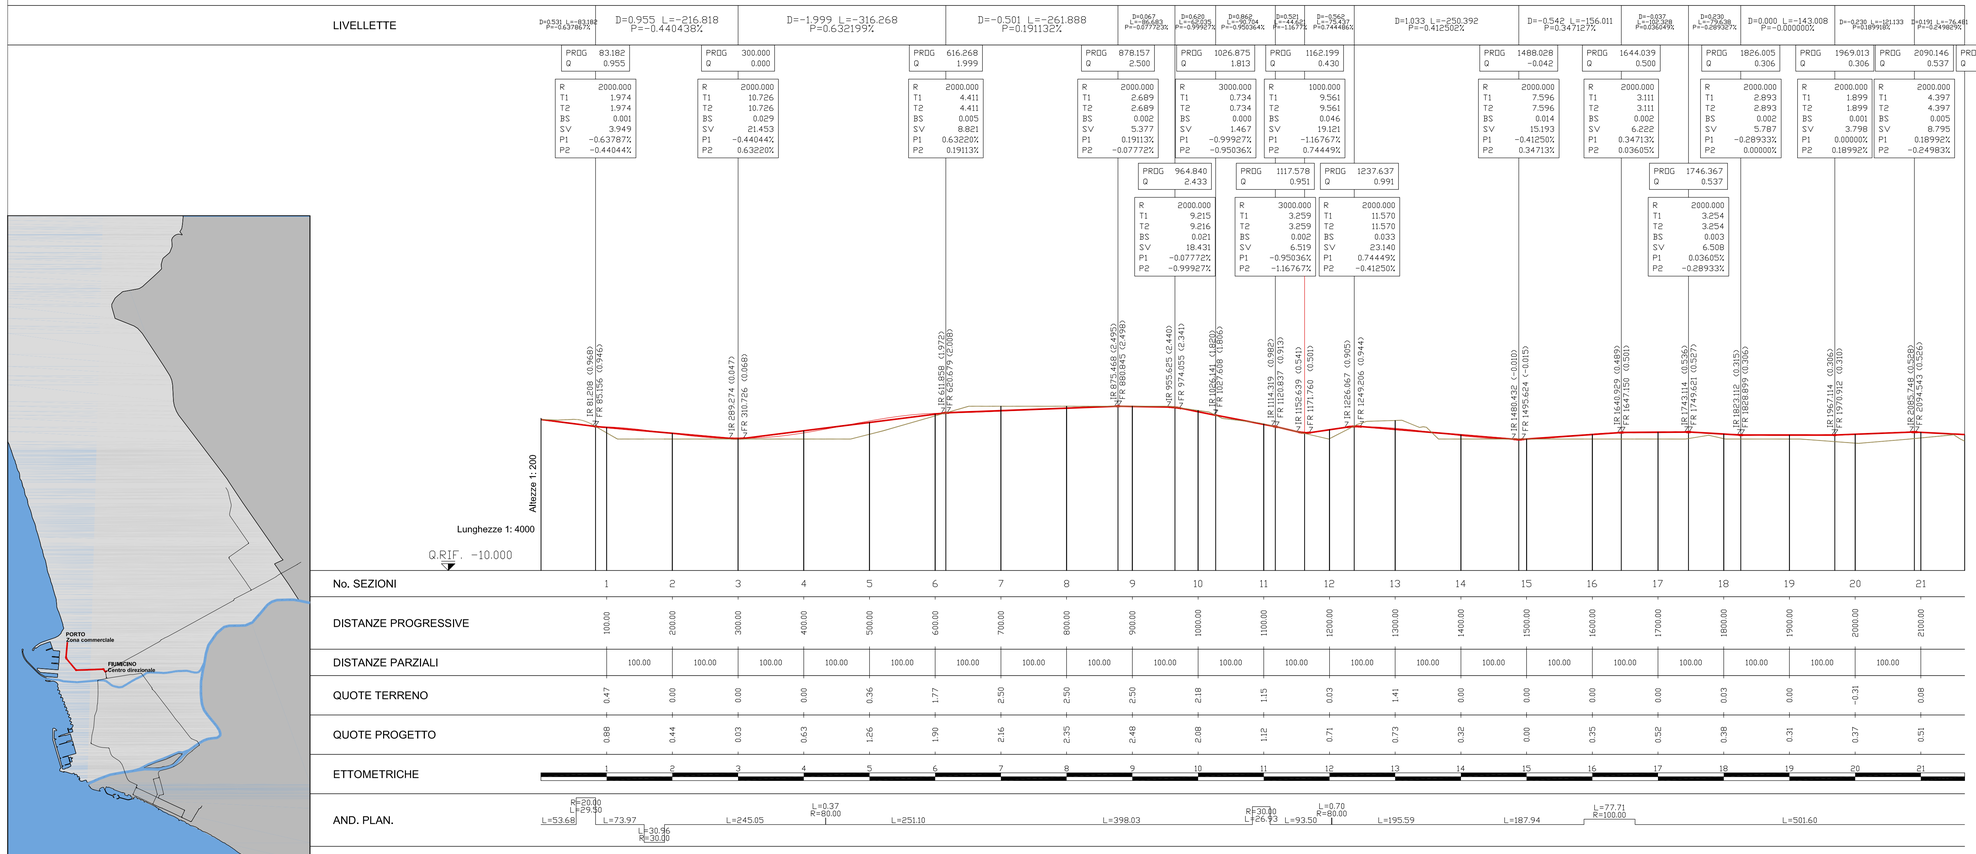
PROFILI: TRATTA FIUMICINO-PORTO ZONA COMMERCIALE