

CUP: E37H21000900002  
CIG: 8688836E48


OGGETTO:  
LAVORI URGENTI DI RISANAMENTO DEL DISSESTO IDROGEOLOGICO IN ATTO IN VIA DOMENICO BENEDETTI E MESSA IN SICUREZZA DEL COSTONE TUFACEO

STUDIO DI FATTIBILITÀ TECNICA ED ECONOMICA	PROGETTO DEFINITIVO	PROGETTO ESECUTIVO
RILIEVO	ARCHITETTURA	STRUTTURE
		IMPIANTI

APPROVAZIONE DEL:	DATA:	LUGLIO 2021
	REVISIONE 1:	
	REVISIONE 2:	

ELABORATO: N.:  
**Tav. Ar03**


DESCRIZIONE ELABORATO:  
**ANTE OPERAM - RILIEVO PLANOALTIMETRICO**

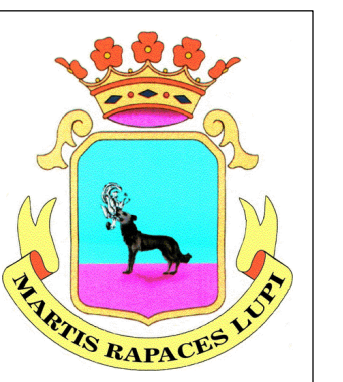

RUP:  
Arch. Tonino Assogna

RICHIEDENTE:  
Comune di Morlupo

PROGETTISTA:  
Arch. Angelo Severini

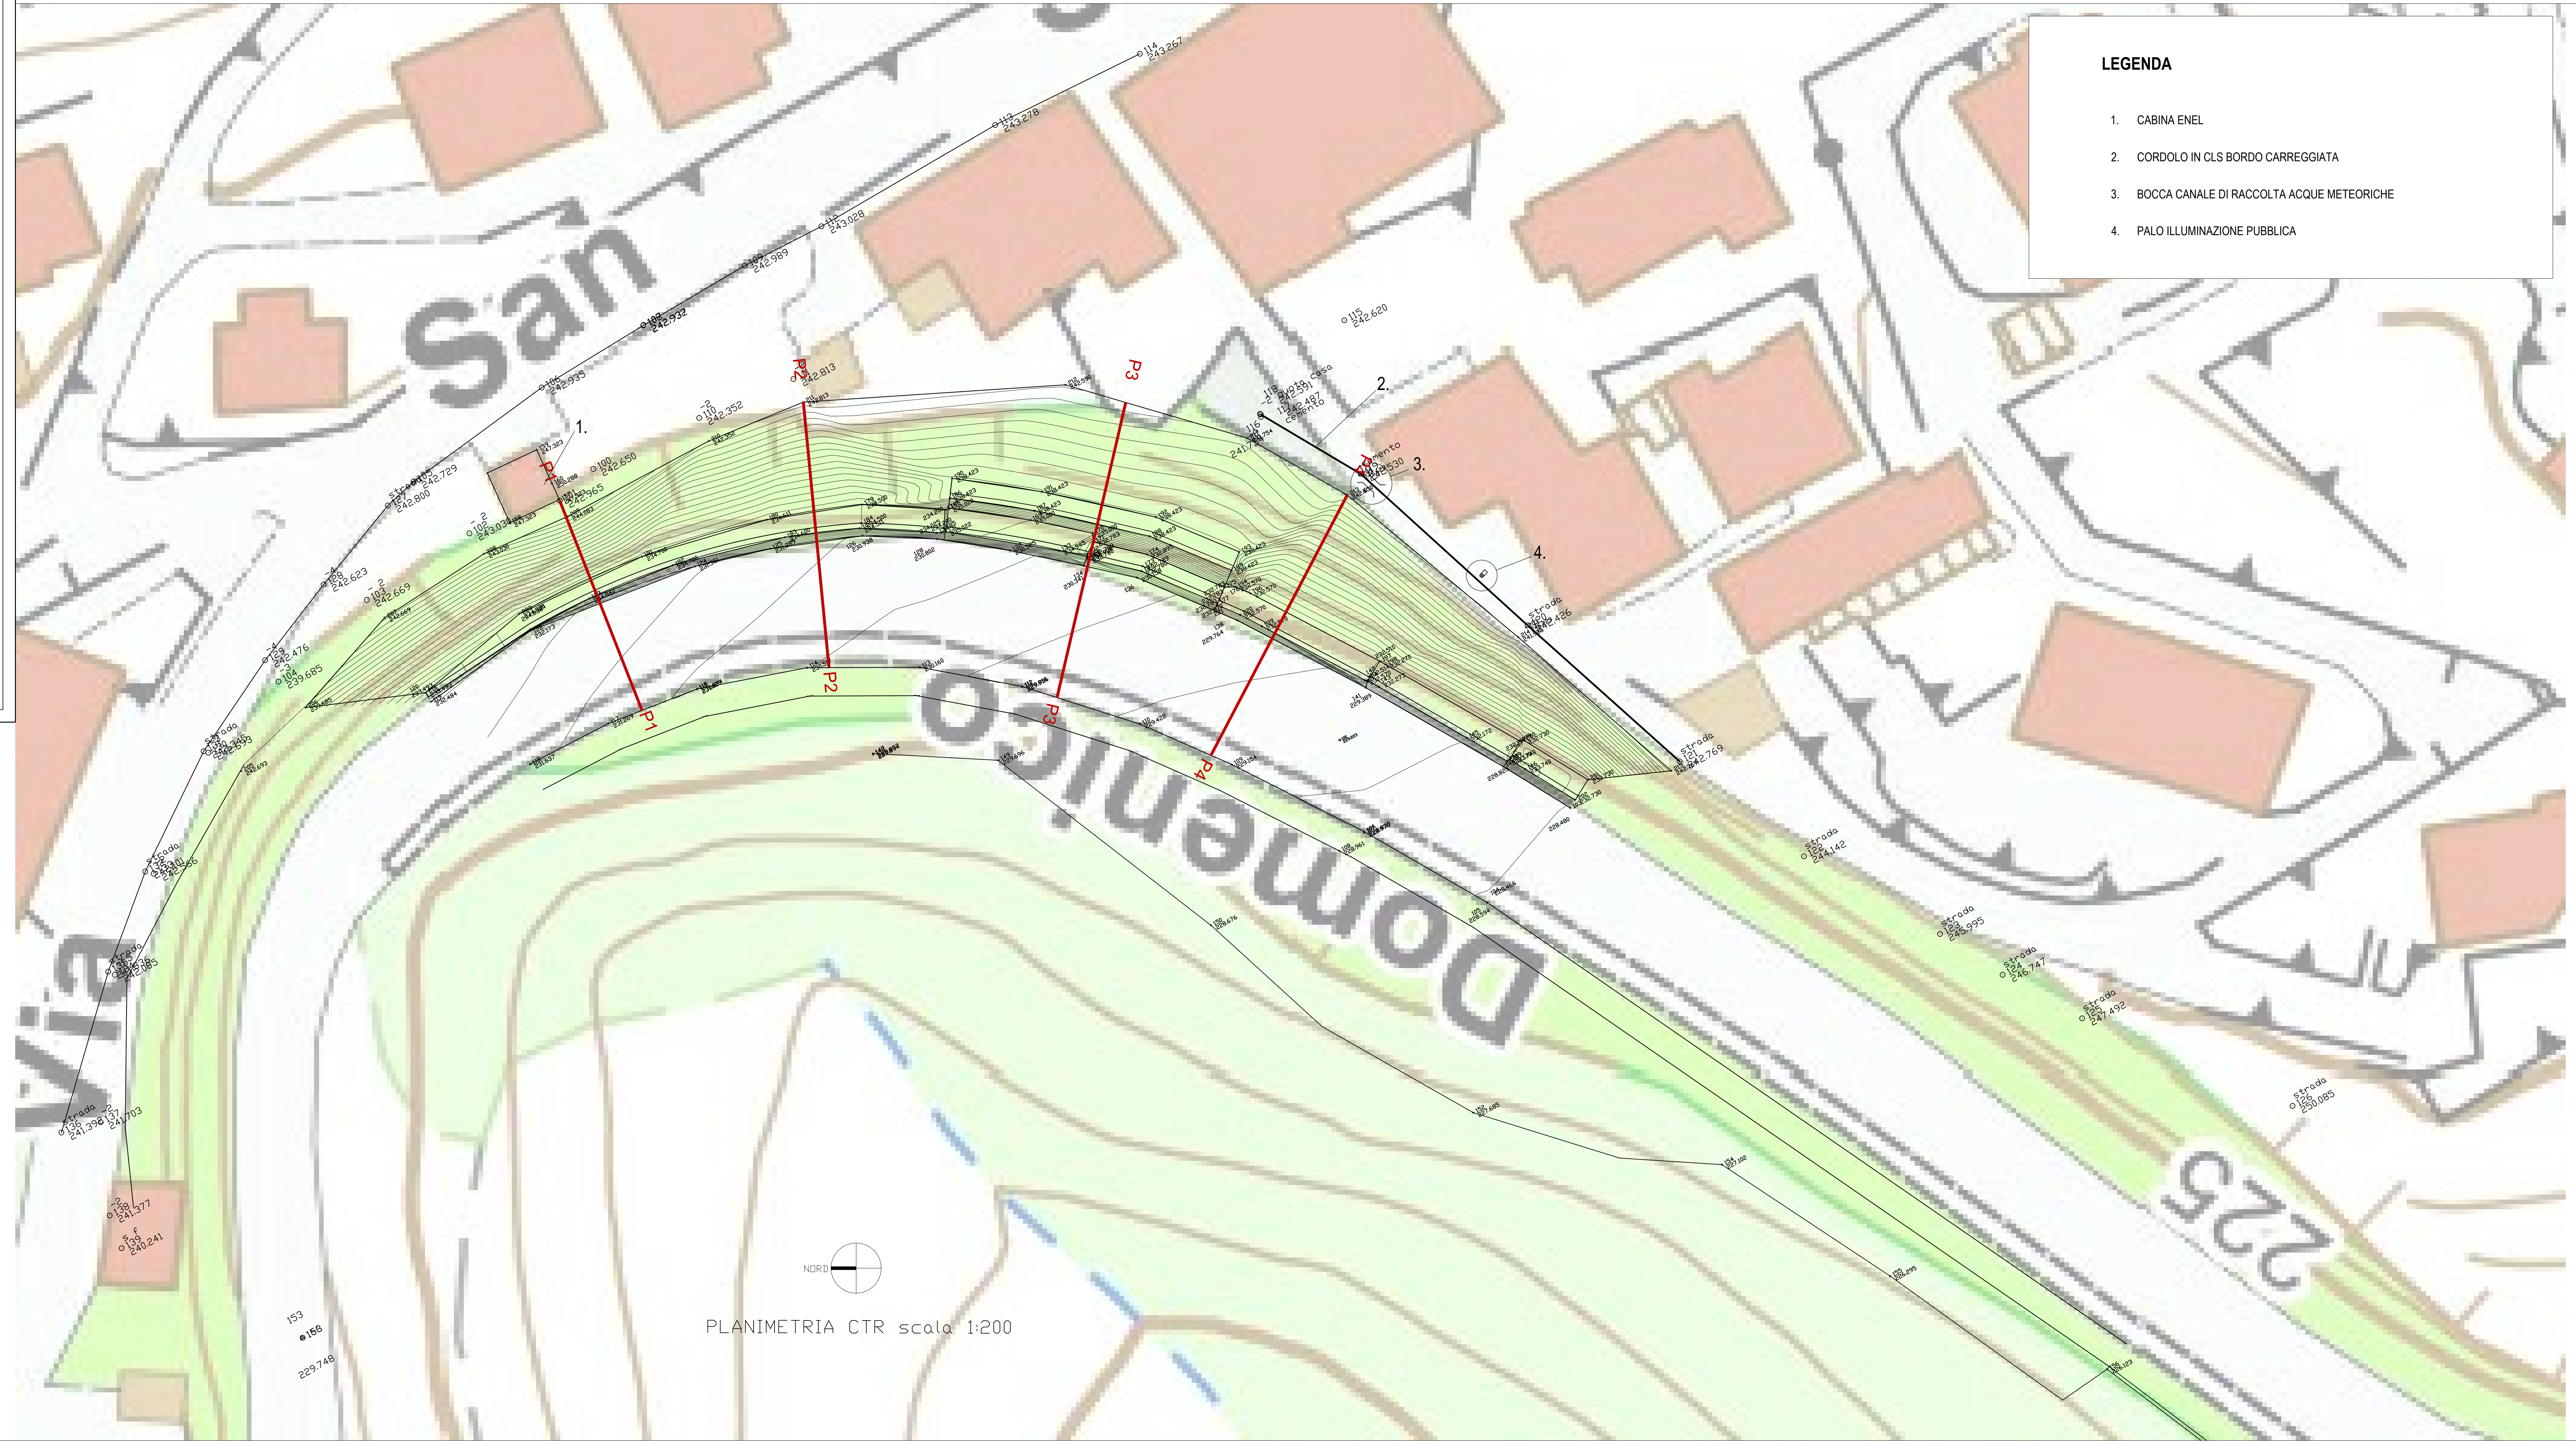

**LEGENDA**

- CABINA ENEL
- CORDOLO IN CLS BORDO CARREGGIATA
- BOCCA CANALE DI RACCOLTA ACQUE METEORICHE
- PALO ILLUMINAZIONE PUBBLICA

