



PROGETTO DEFINITIVO-ESECUTIVO
Consolidamento del costone tufaceo fra Via Mechelli e
Via delle Fontanelle

Rif.: Art. 23 comma 7 e 8 del D.L. n° 50 del 18-04-2016

Fonte immagine : "Google Earth" Aree oggetto d'intervento


PLANIMETRIA 1:200 (sovrapposizione rilievo eseguito con drone e aerofotogrammetria)

Principali piani di frattura del costone tufaceo

— F2
— F3

— F2
— F3

— F2
— F3

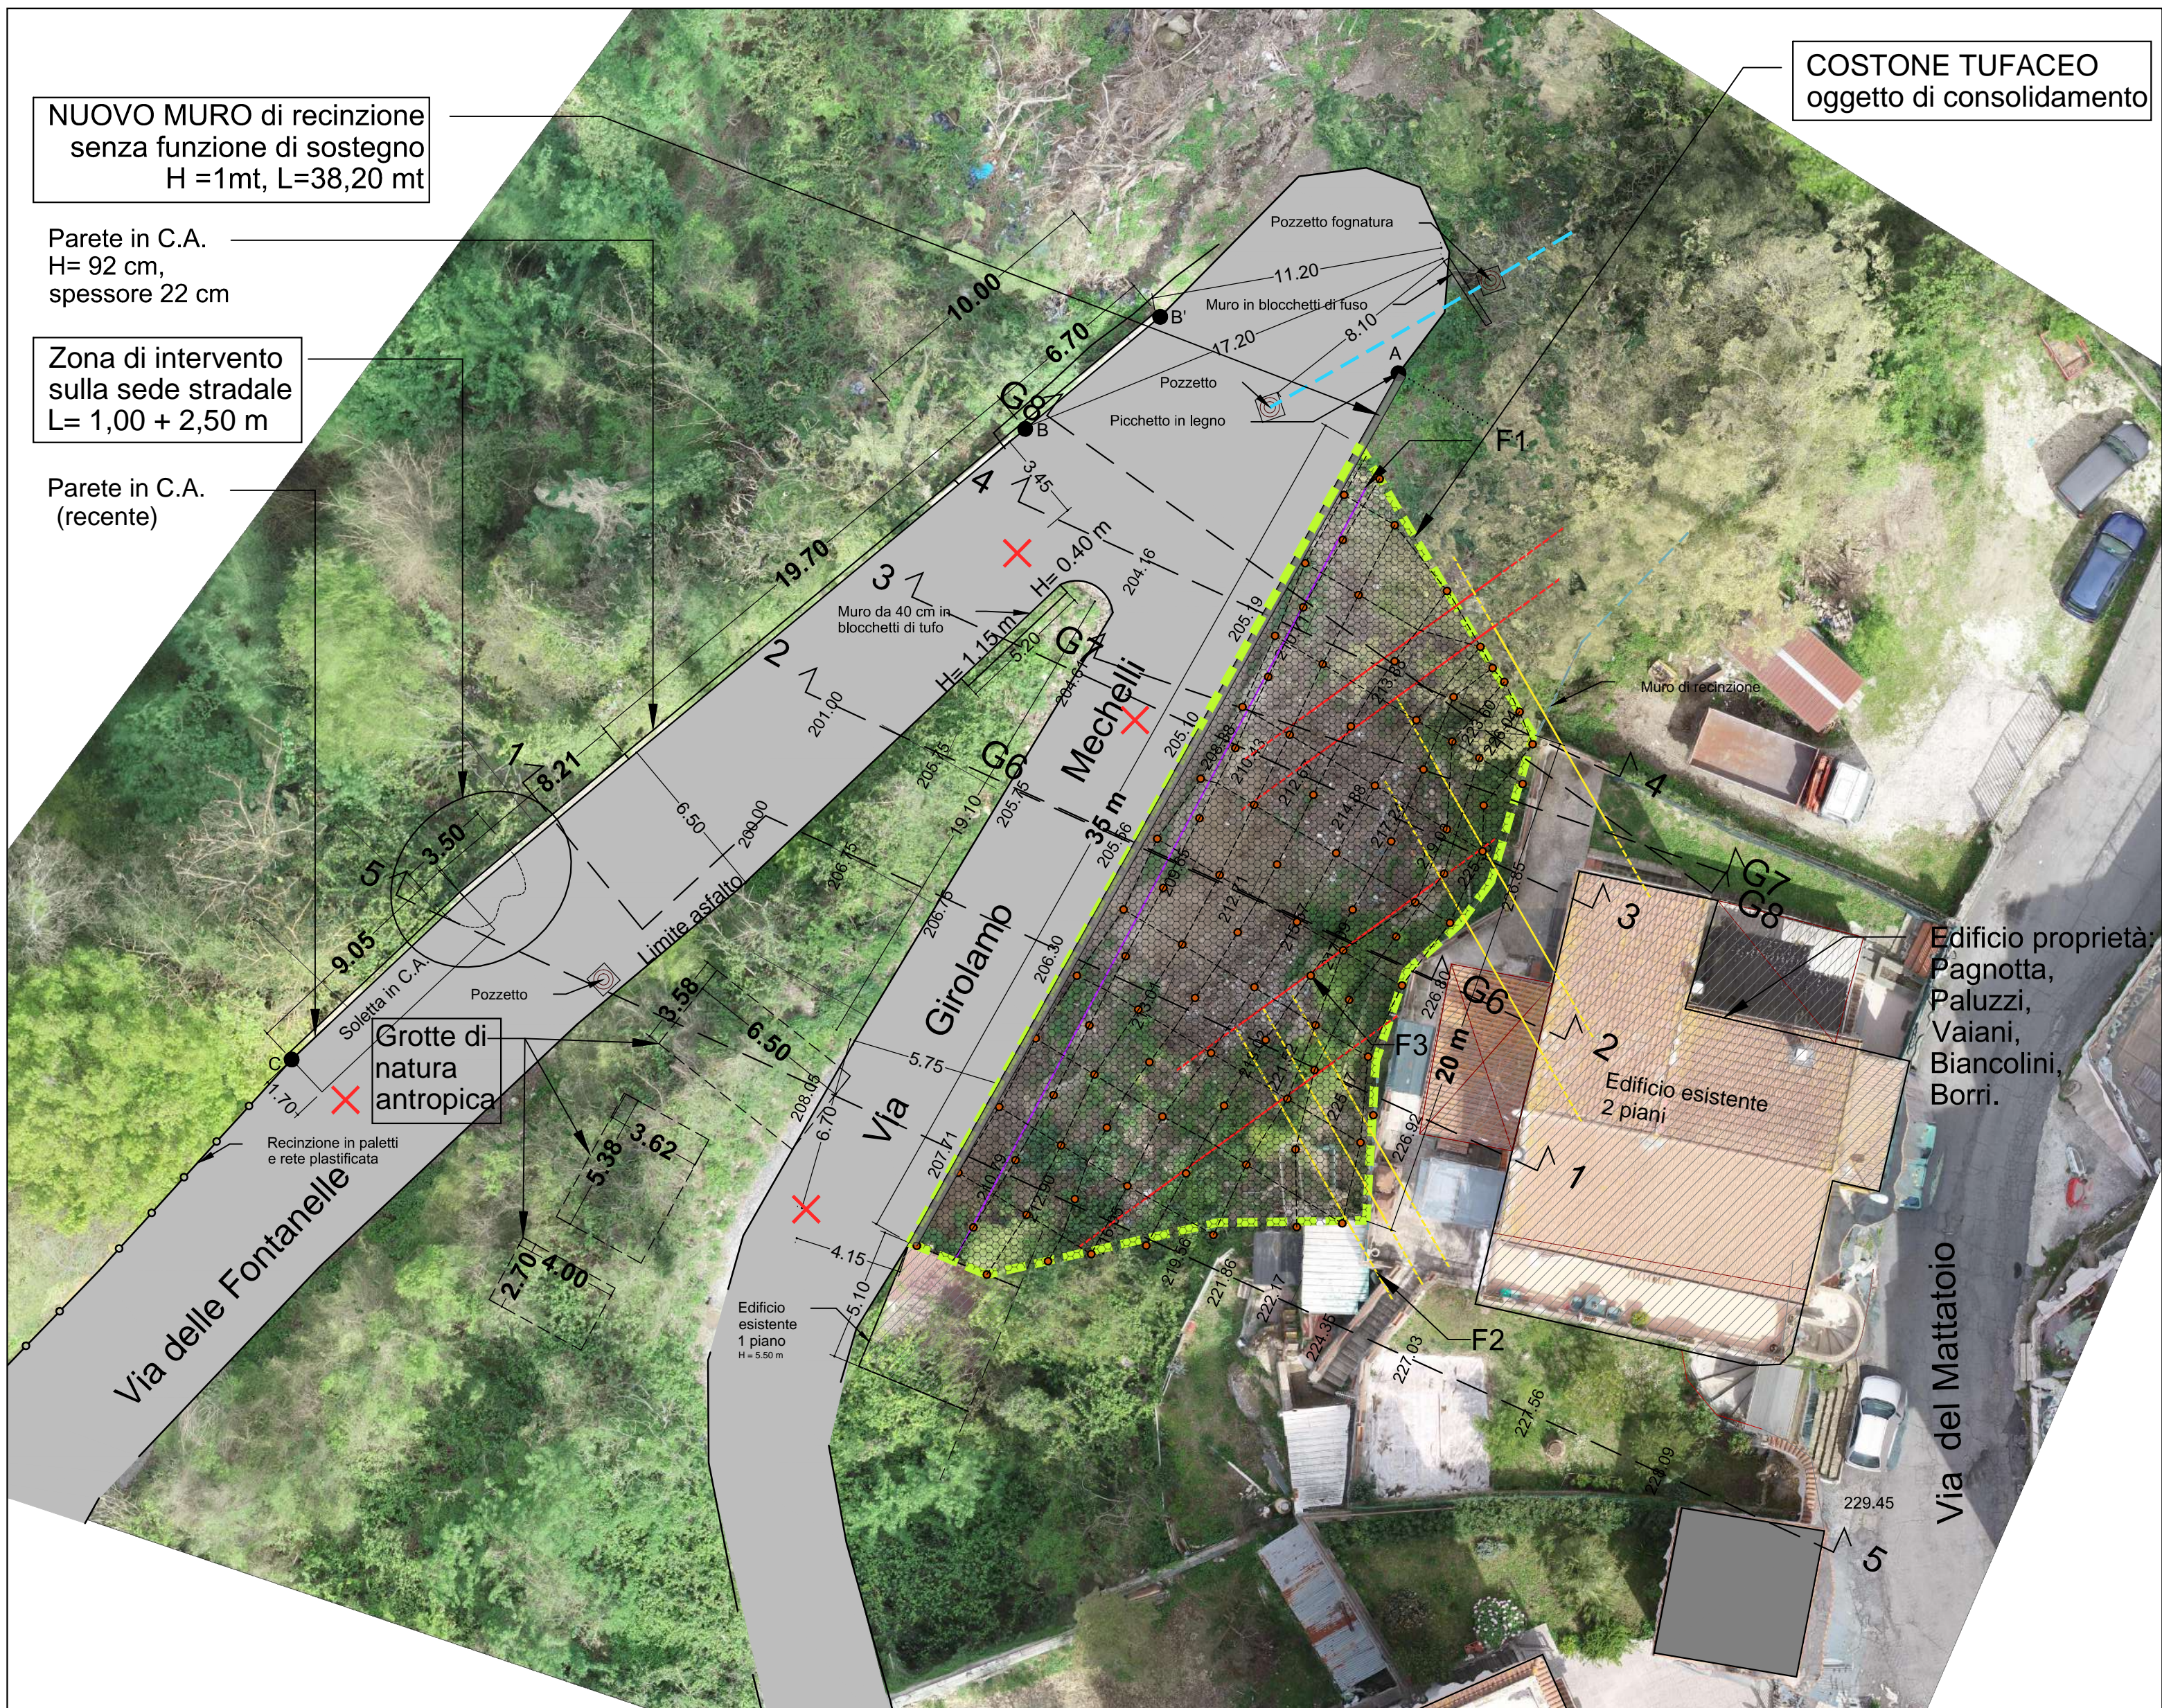

PROSPETTO COSTONE TUFACEO (perimetro area d'intervento per il consolidamento)



Vista su Via Girolamo Mechelli

- Tiranti Barre Ø 32, interasse 3 mt (orizzontali e verticali)




Vista laterale Sud

- Tiranti Barre Ø 32, interasse 3 mt (orizzontali e verticali)



Vista laterale Nord

- Tiranti Barre Ø 32, interasse 3 mt (orizzontali e verticali)

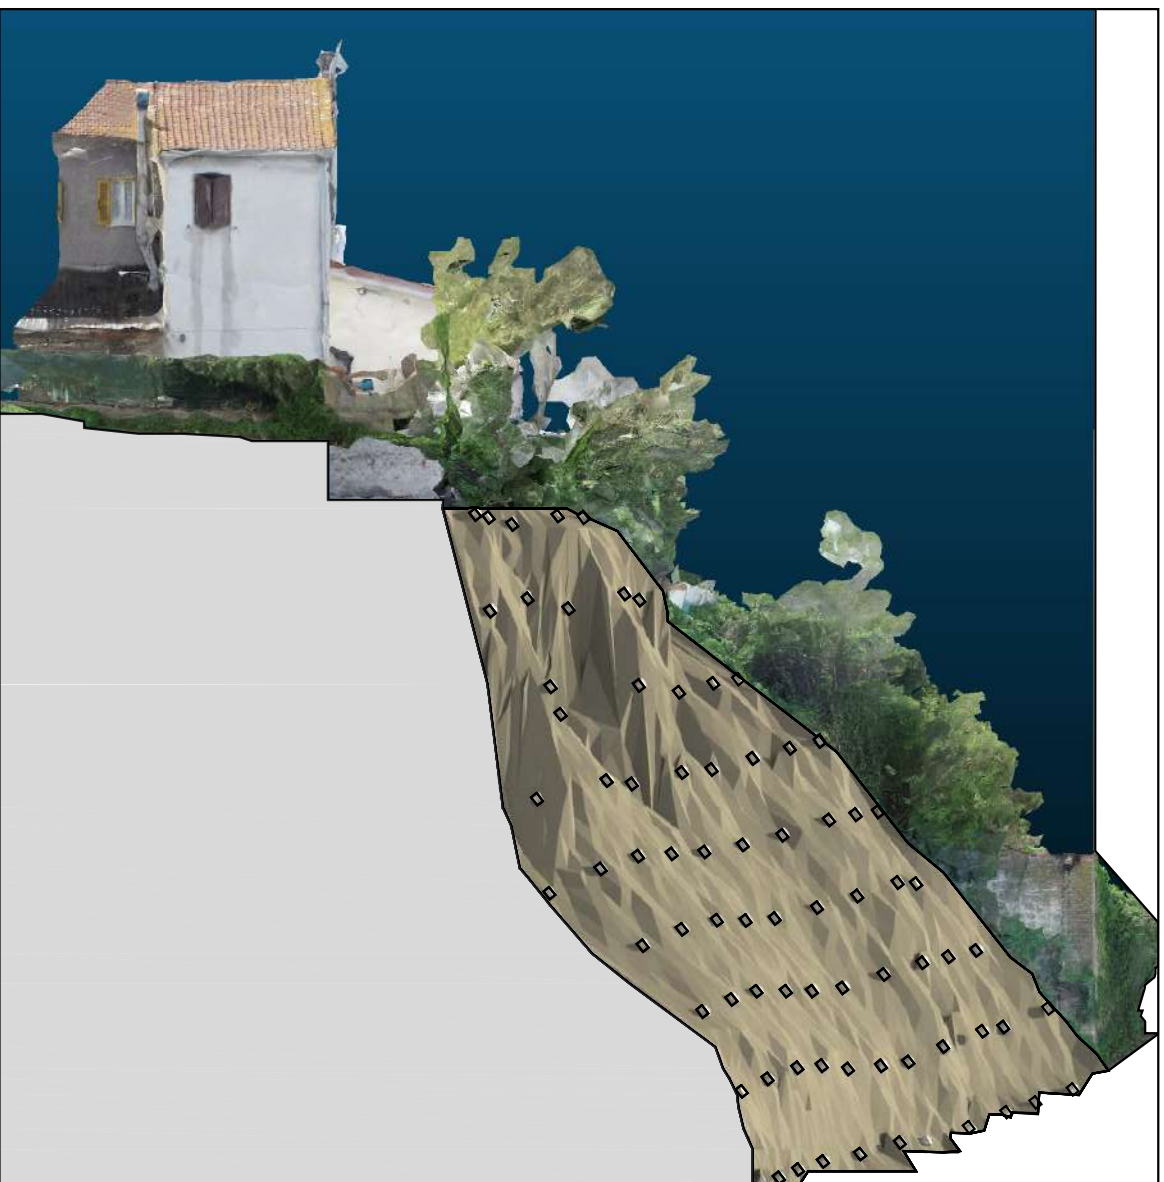

Vista su Via Girolamo Mechelli

- Tiranti Barre + rete romboidale Tecco G 65/3 o similari



Vista laterale Sud

- Tiranti Barre + rete romboidale Tecco G 65/3 o similari



Vista laterale Nord

- Tiranti Barre + rete romboidale Tecco G 65/3 o similari