


PIANTA livello 4

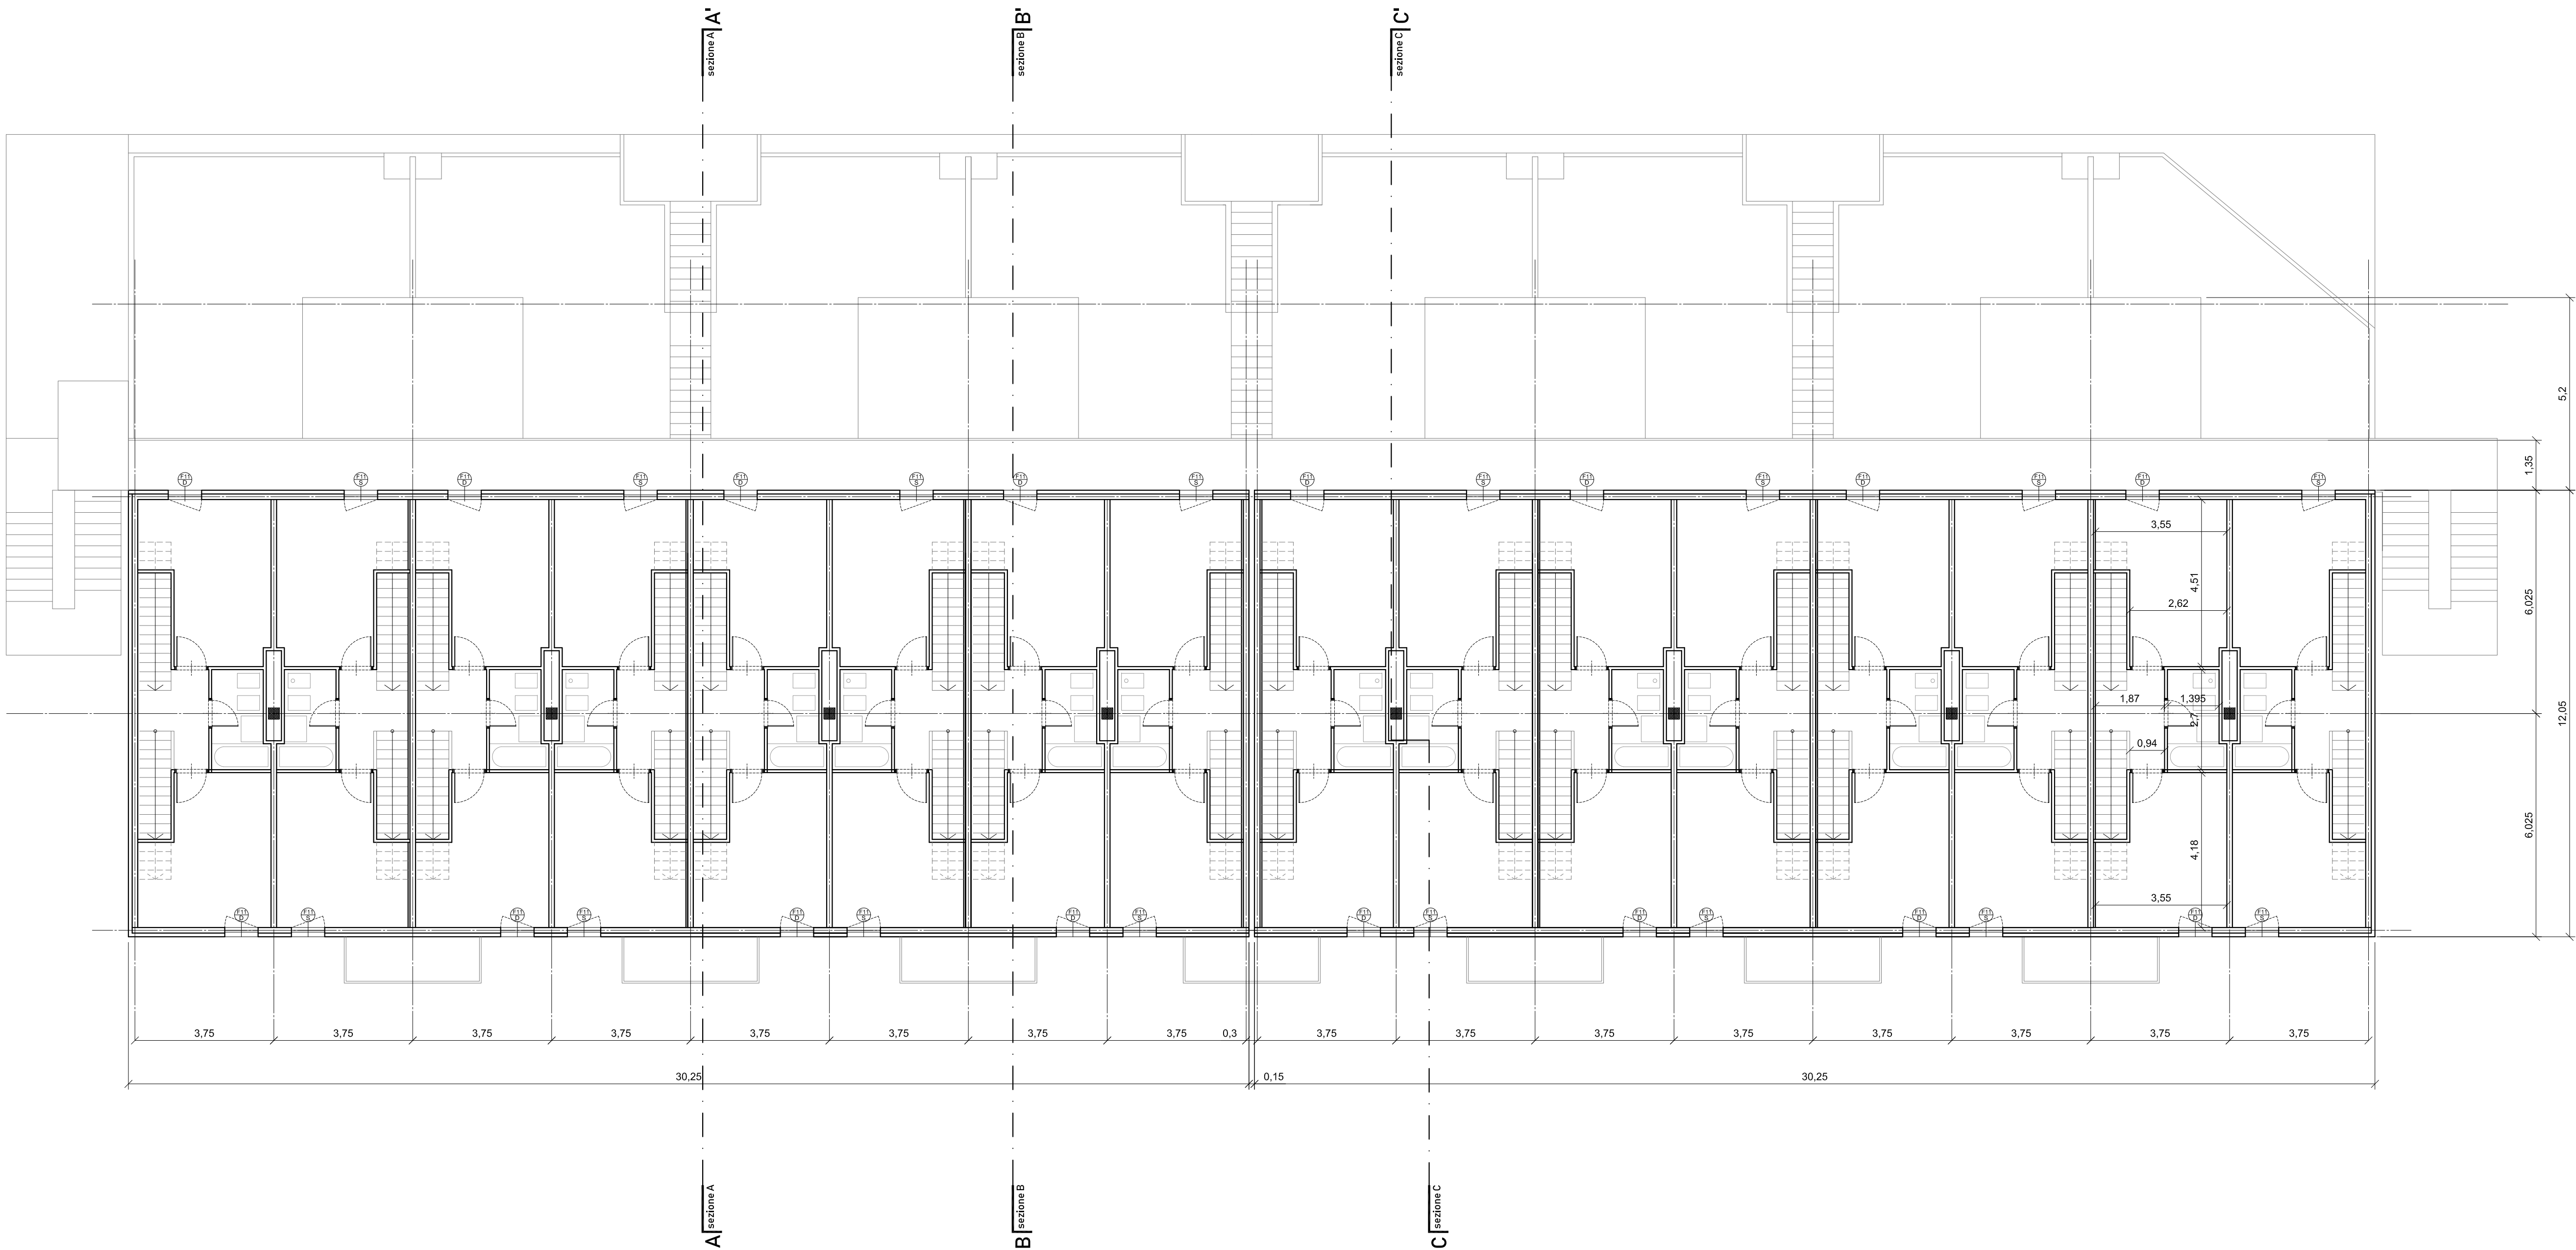

PIANTA livello 5



Programma di recupero e razionalizzazione degli immobili e degli alloggi di edilizia residenziale pubblica, ai sensi dell'art. 4 del decreto legge n. 47/2014, convertito, con modificazioni, dalla legge n. 80/2014. Provvedimento di concessione del finanziamento, ai sensi del comma 2, art. 3, del decreto ministeriale n. 9908/2015, per gli interventi di cui alla lettera b), comma 1, art. 2, decreto interministeriale n. 97/2015, a seguito del decreto ministeriale 30 marzo 2016.

Progettazione definitiva/esecutiva per la manutenzione straordinaria edificio "B" di via Tamigi in Monterotondo (Rm)

Arch. Katuscia Marcelli

Arch.Lorenzo Cortesini
Studio Architetti Cortesini Associati
degli Architetti Lorenzo Cortesini, Filippo Cortesini

Arch. Katuscia Marcelli

Arch. Lorenzo Cortesini

Tavole architettoniche dello stato di fatto

AR5 Piante dei livelli 4 e 5 scala 1:100 Data