


PIANTA livello 6 terrazza



PIANTA livello copertura

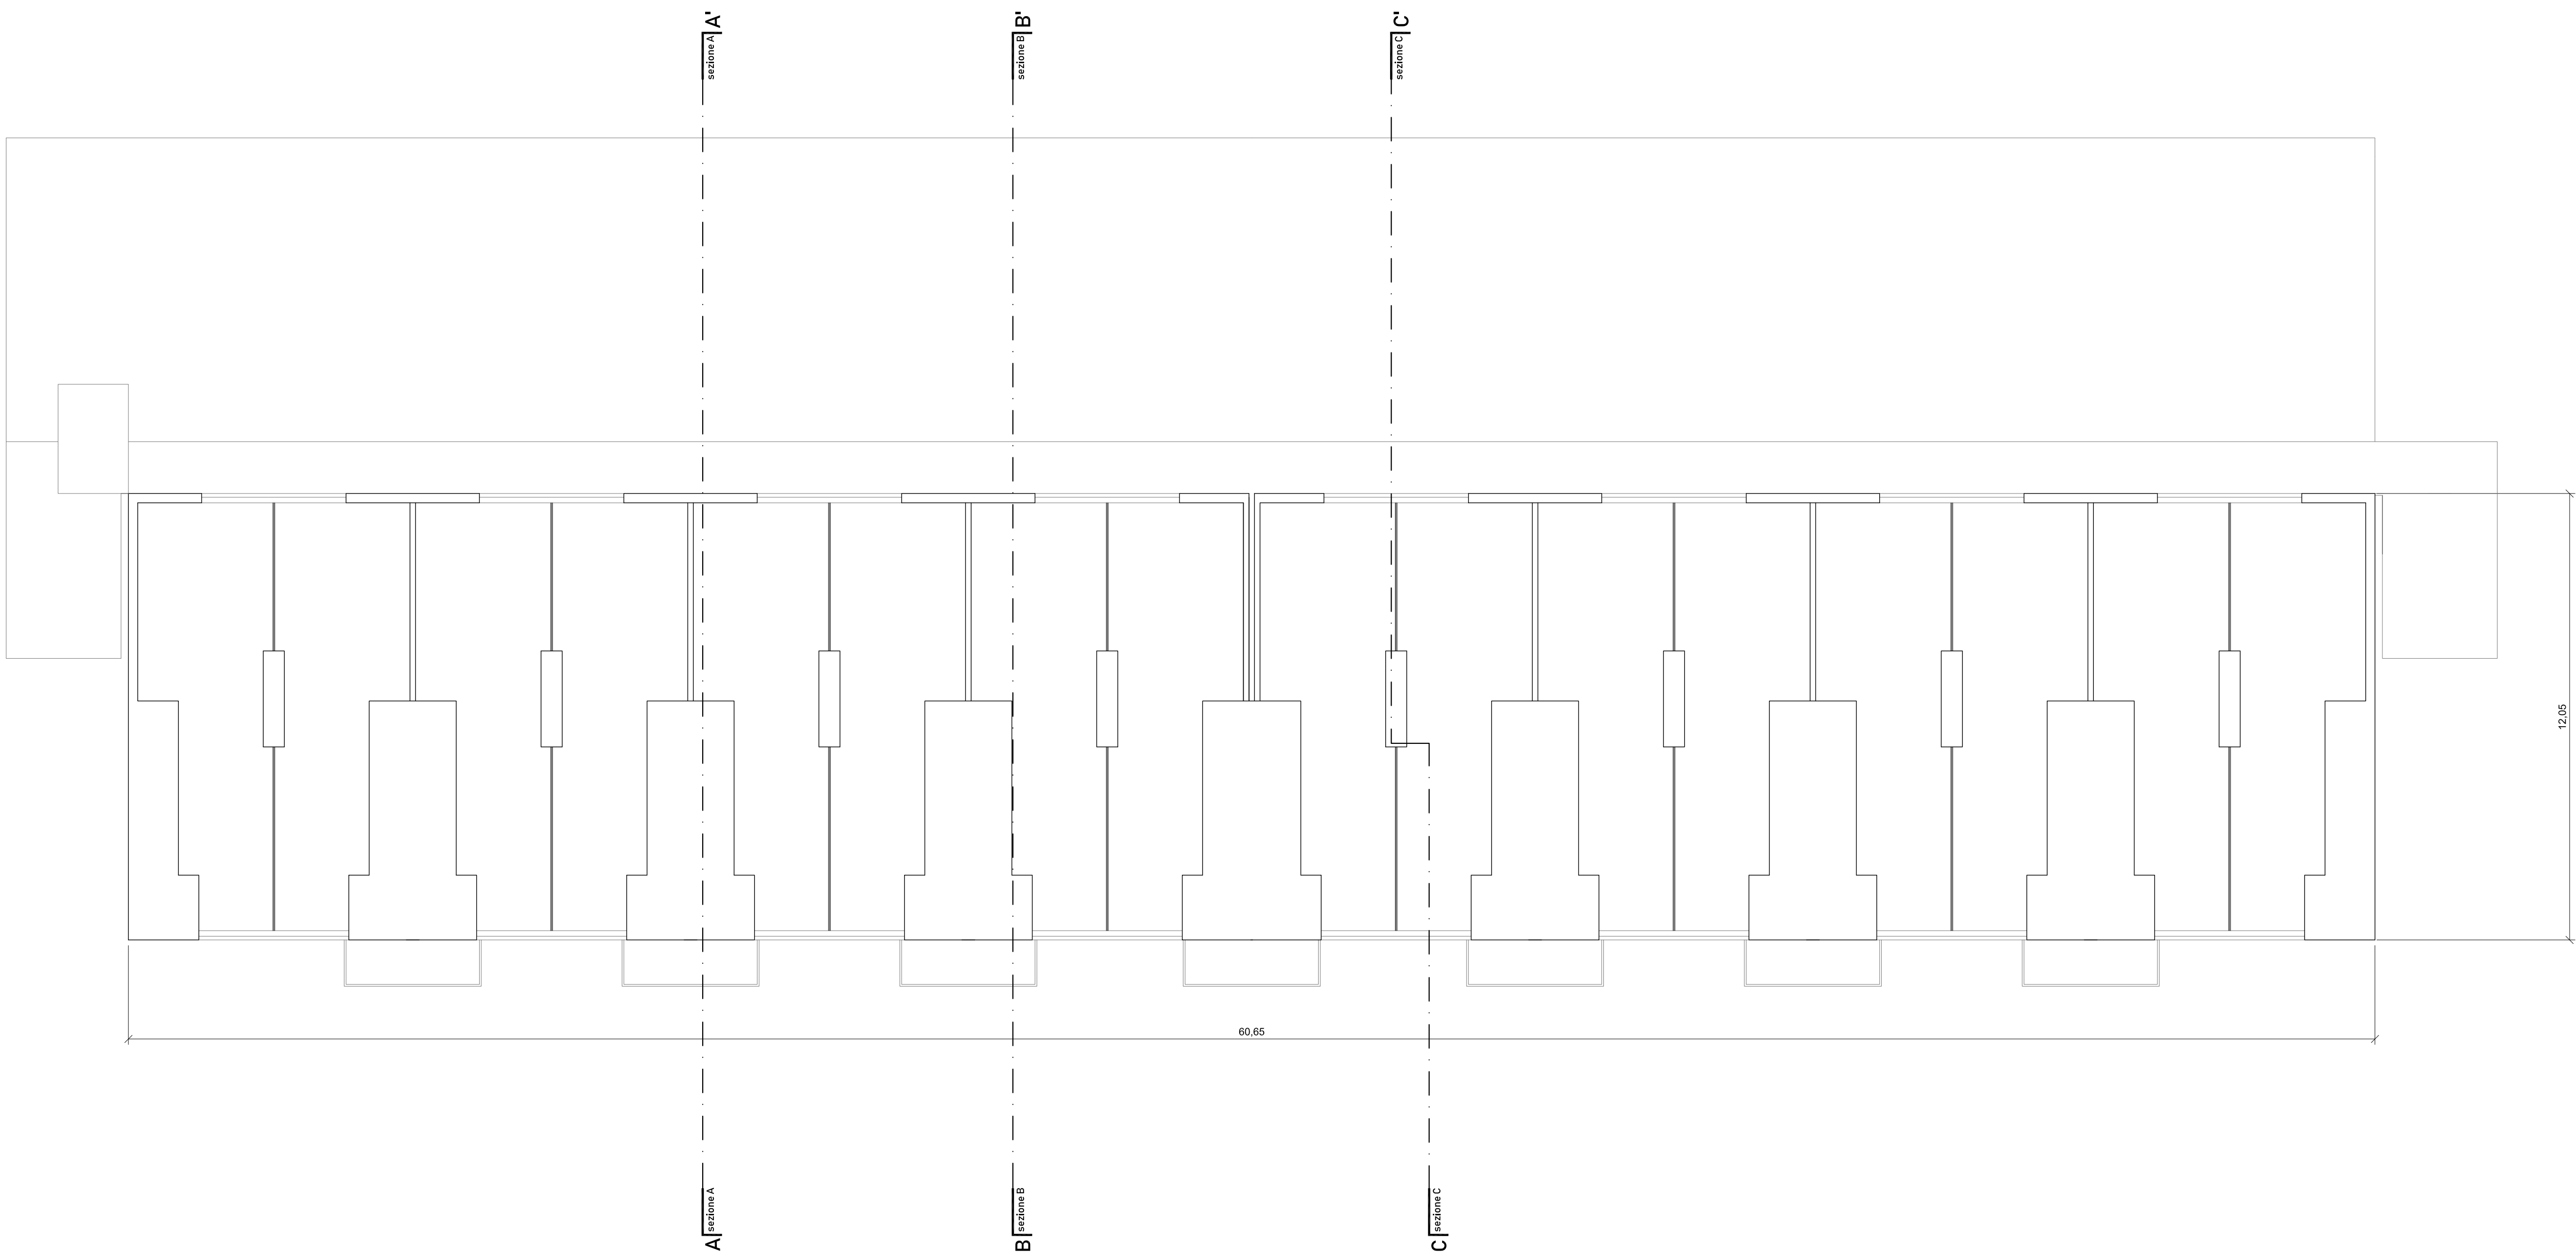

Titolo	Programma di recupero e razionalizzazione degli immobili e degli alloggi di edilizia residenziale pubblica, ai sensi dell'art. 4 del decreto legge n. 47/2014, convertito, con modificazioni, dalla legge n. 80/2014. Provvedimento di concessione del finanziamento, ai sensi del comma 2, art. 3, del decreto ministeriale n. 9908/2015, per gli interventi di cui alla lettera b), comma 1, art. 2, decreto interministeriale n. 97/2015, a seguito del decreto ministeriale 30 marzo 2016.	
Documento	Progettazione definitiva/esecutiva per la manutenzione straordinaria edificio "B" di via Tamigi in Monterotondo (Rm)	
Responsabile unico del procedimento	Arch. Katuscia Marcelli	
Progettista incaricato Progettisti	Arch.Lorenzo Cortesini Studio Architetti Cortesini Associati degli Architetti Lorenzo Cortesini, Filippo Cortesini	
Dir. dei Lavori	Arch. Katuscia Marcelli	
Coordinatore per la sicurezza in fase di progetto	Arch. Lorenzo Cortesini	
Impresa esecutrice dei lavori		
ELABORATO	Tavole architettoniche dello stato di fatto	
AR6	Piante dei livelli terrazza e copertura scala 1:100	Data