

Dipartimento VII
Ufficio Direzione "Viabilità Sud"

Direttore del
Dipartimento
Ing. Claudio Di Biagio

Dirigente del
Servizio
Ing. Claudio Di Biagio

PROGETTO ESECUTIVO


TAV.09 - PLANIMETRIA DEI SOTTOSERVIZI
INTERFERENTI


TAVOLA
1 di 5

DATA
AGOSTO 2018

SCALA
1:50000


REVISIONE
0

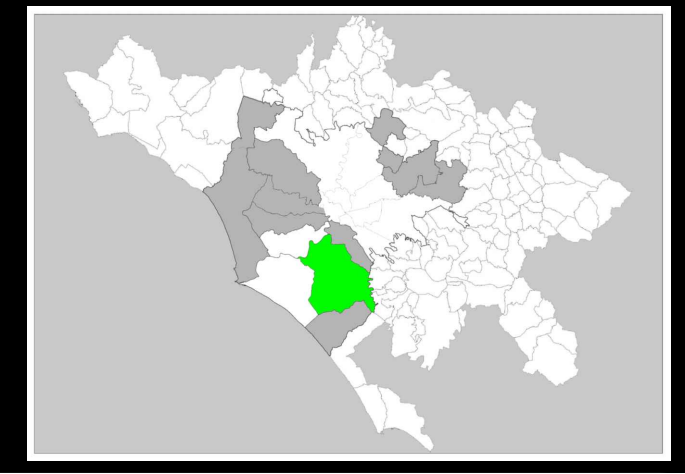





PROMEST S.r.l.
Sede Legale: Roma, Via M. Capone, 20/010 Roma
Sede Operativa: via Cavour, 1 00178 Roma
P.IVA 04502041001

PLANIMETRIA DI RIFERIMENTO

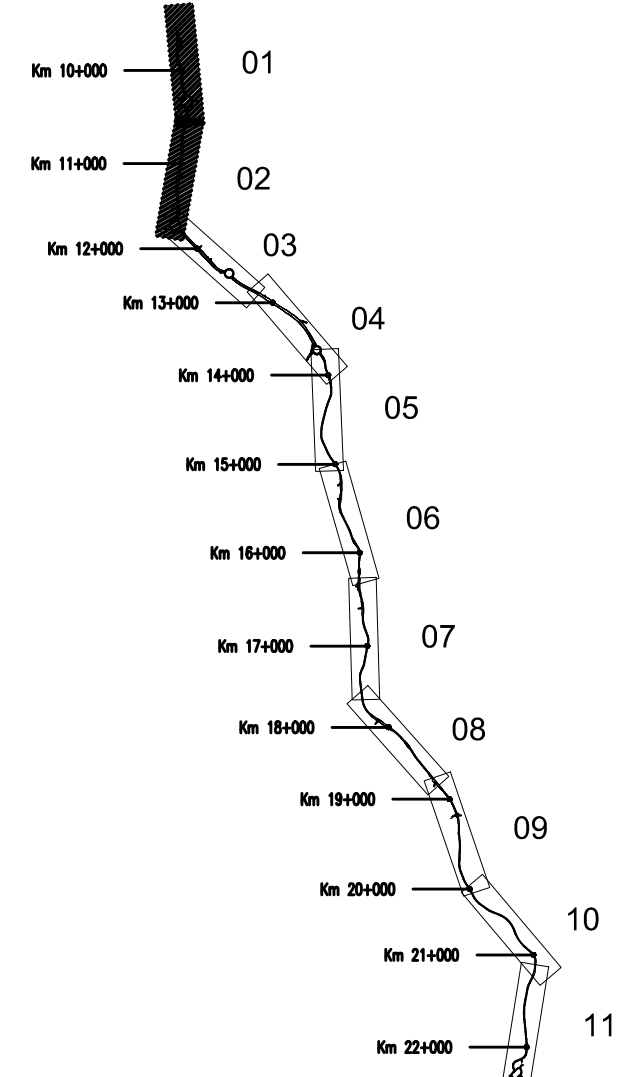

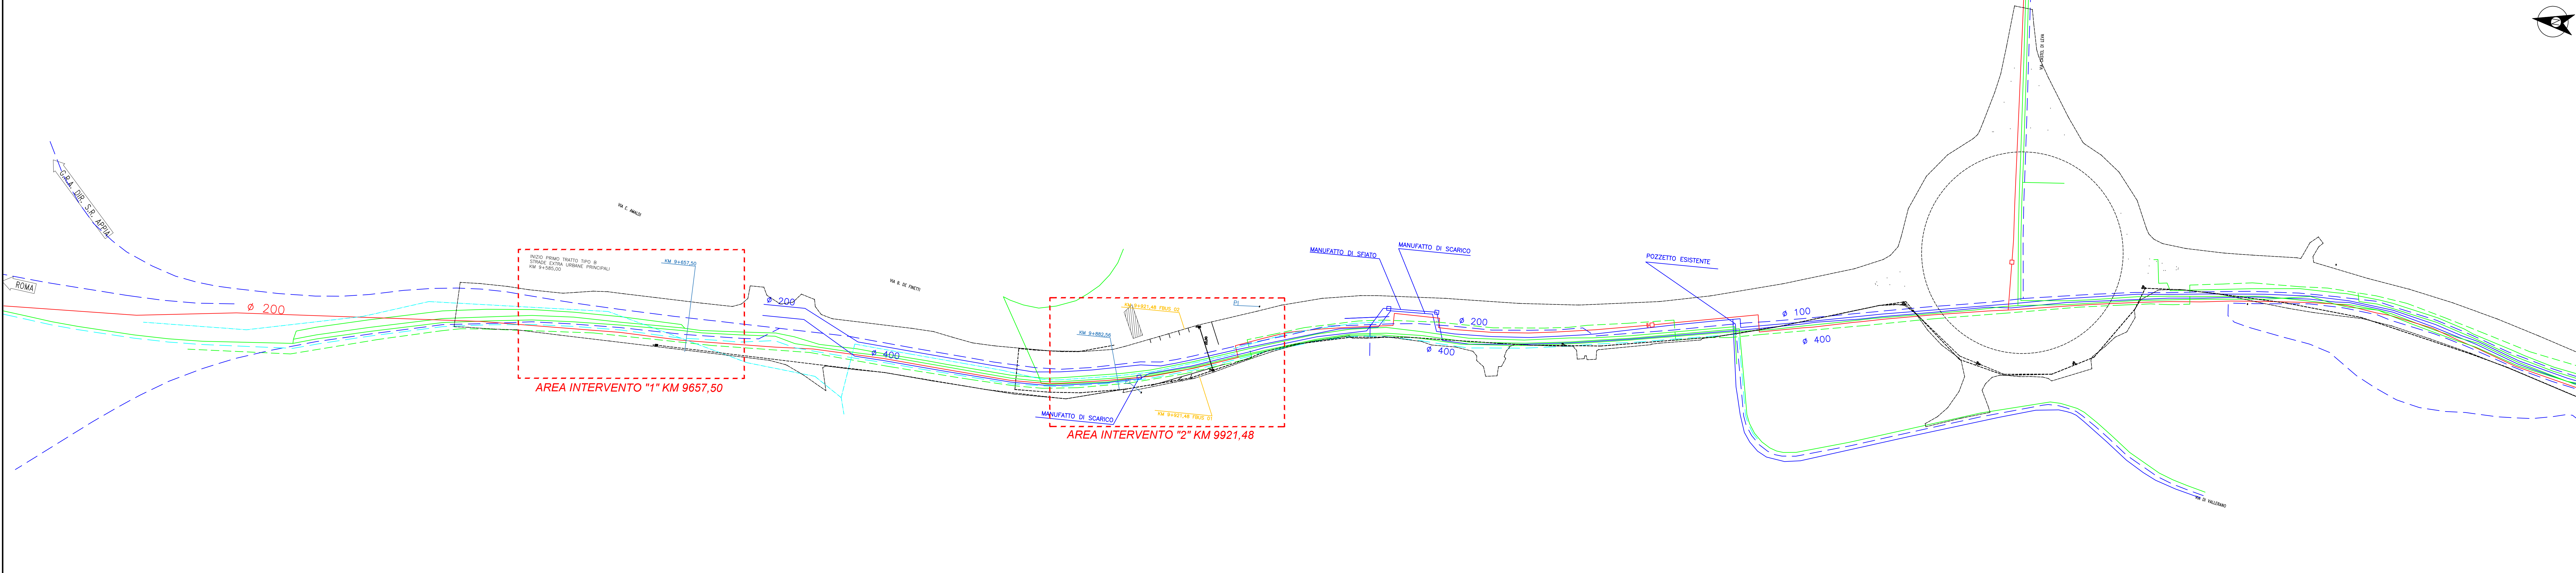

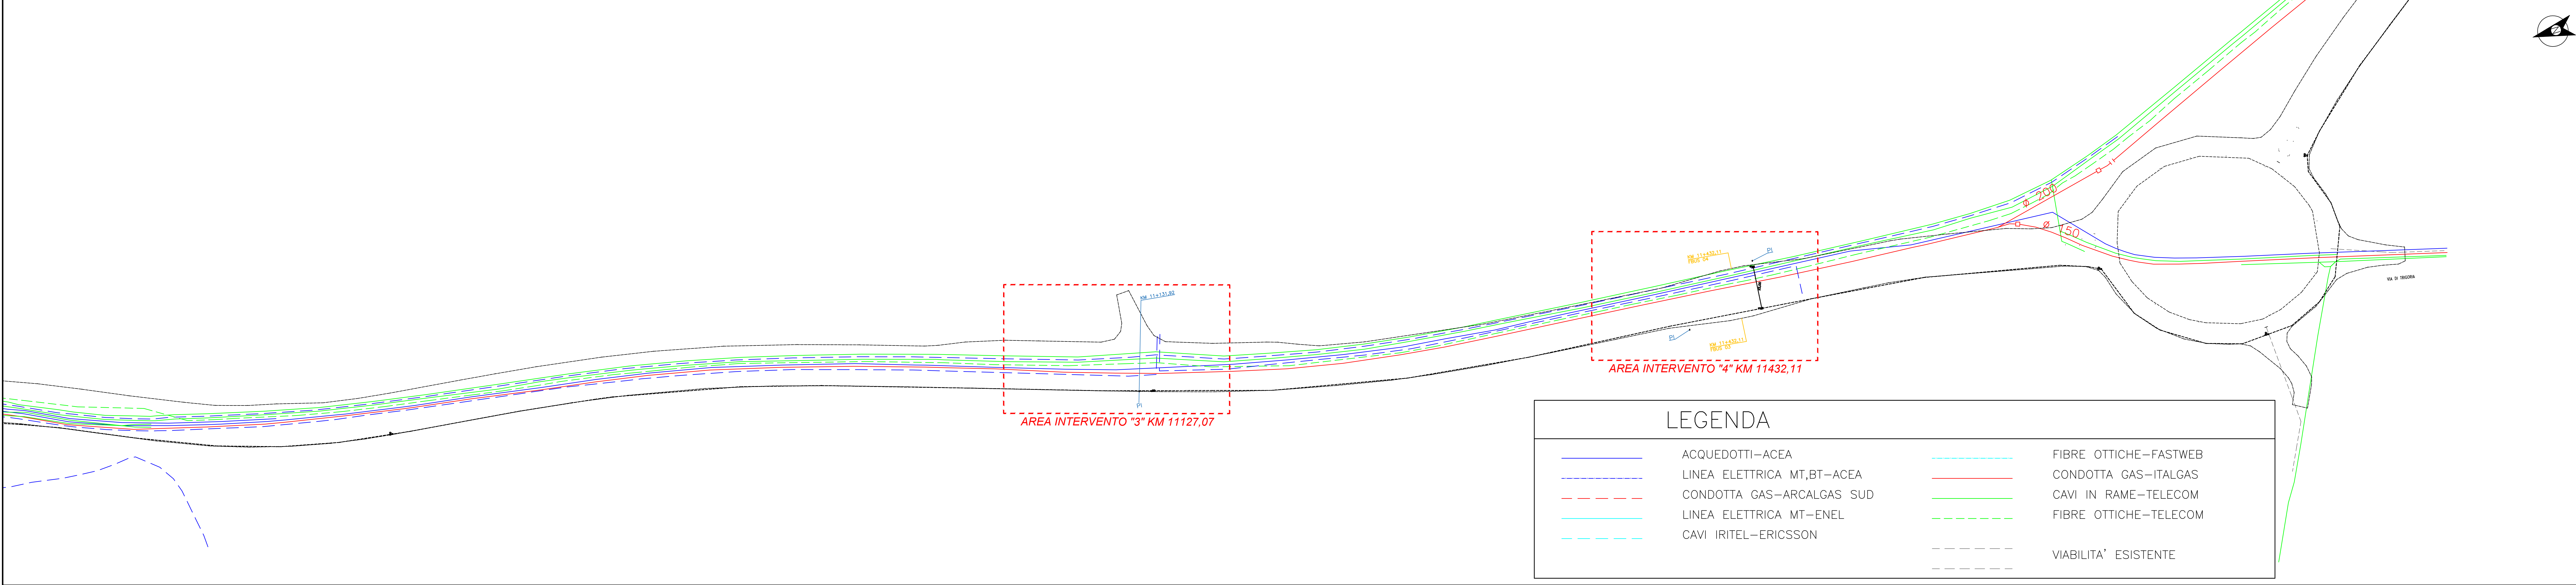

LEGENDA

—	ACQUEDOTTI—ACEA	—	FIBRE OTTICHE—FASTWEB
---	LINEA ELETTRICA MT,BT—ACEA	---	CONDOTTA GAS—ITALGAS
---	CONDOTTA GAS—ARALGAS SUD	---	CAVI IN RAME—TELECOM
---	LINEA ELETTRICA MT—ENEL	---	FIBRE OTTICHE—TELECOM
---	CAVI IRITEL—ERICSSON	---	VIABILITA' ESISTENTE