



Città metropolitana
di Roma Capitale

www.cittametropolitanaroma.gov.it

D.P.C.M. 25 MAGGIO 2016

**PROGRAMMA STRAORDINARIO DI INTERVENTO PER LA RIQUALIFICAZIONE
URBANA E LA SICUREZZA DELLE PERIFERIE DELLE CITTA' METROPOLITANE E
DEI COMUNI CAPOLUOGO DI PROVINCIA**

S.P. LAURENTINA

Progetto di riqualificazione dal GRA al confine del comune di Roma

Dipartimento VII
Ufficio Direzione "Viabilità Sud"

Direttore del
Dipartimento
Ing. Claudio Di Biagio

Dirigente del
Servizio
Ing. Claudio Di Biagio

PROGETTO ESECUTIVO


TAV.06 - TIPOLOGICI INSTALLAZIONI

TAVOLA
UNICA

DATA
SETTEMBRE 2018

SCALA

REVISIONE
REV 1

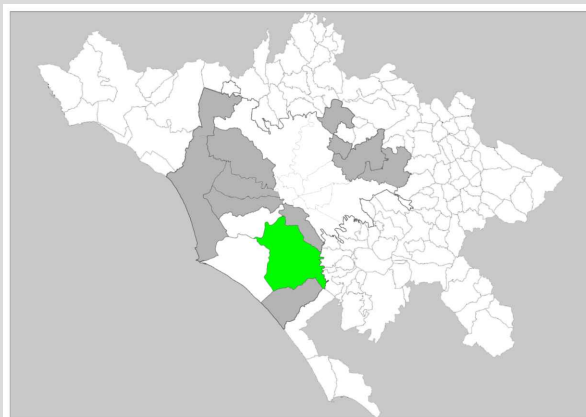


PROMESI


PROMESI S.r.l.

Sede legale: Piazza di Villa Carpegna, 58 00165 Roma
Sede operativa: via Grottaferrata, 1 00178 Roma
P.IVA 08093201005


SCHEMA GENERALE IMPIANTO

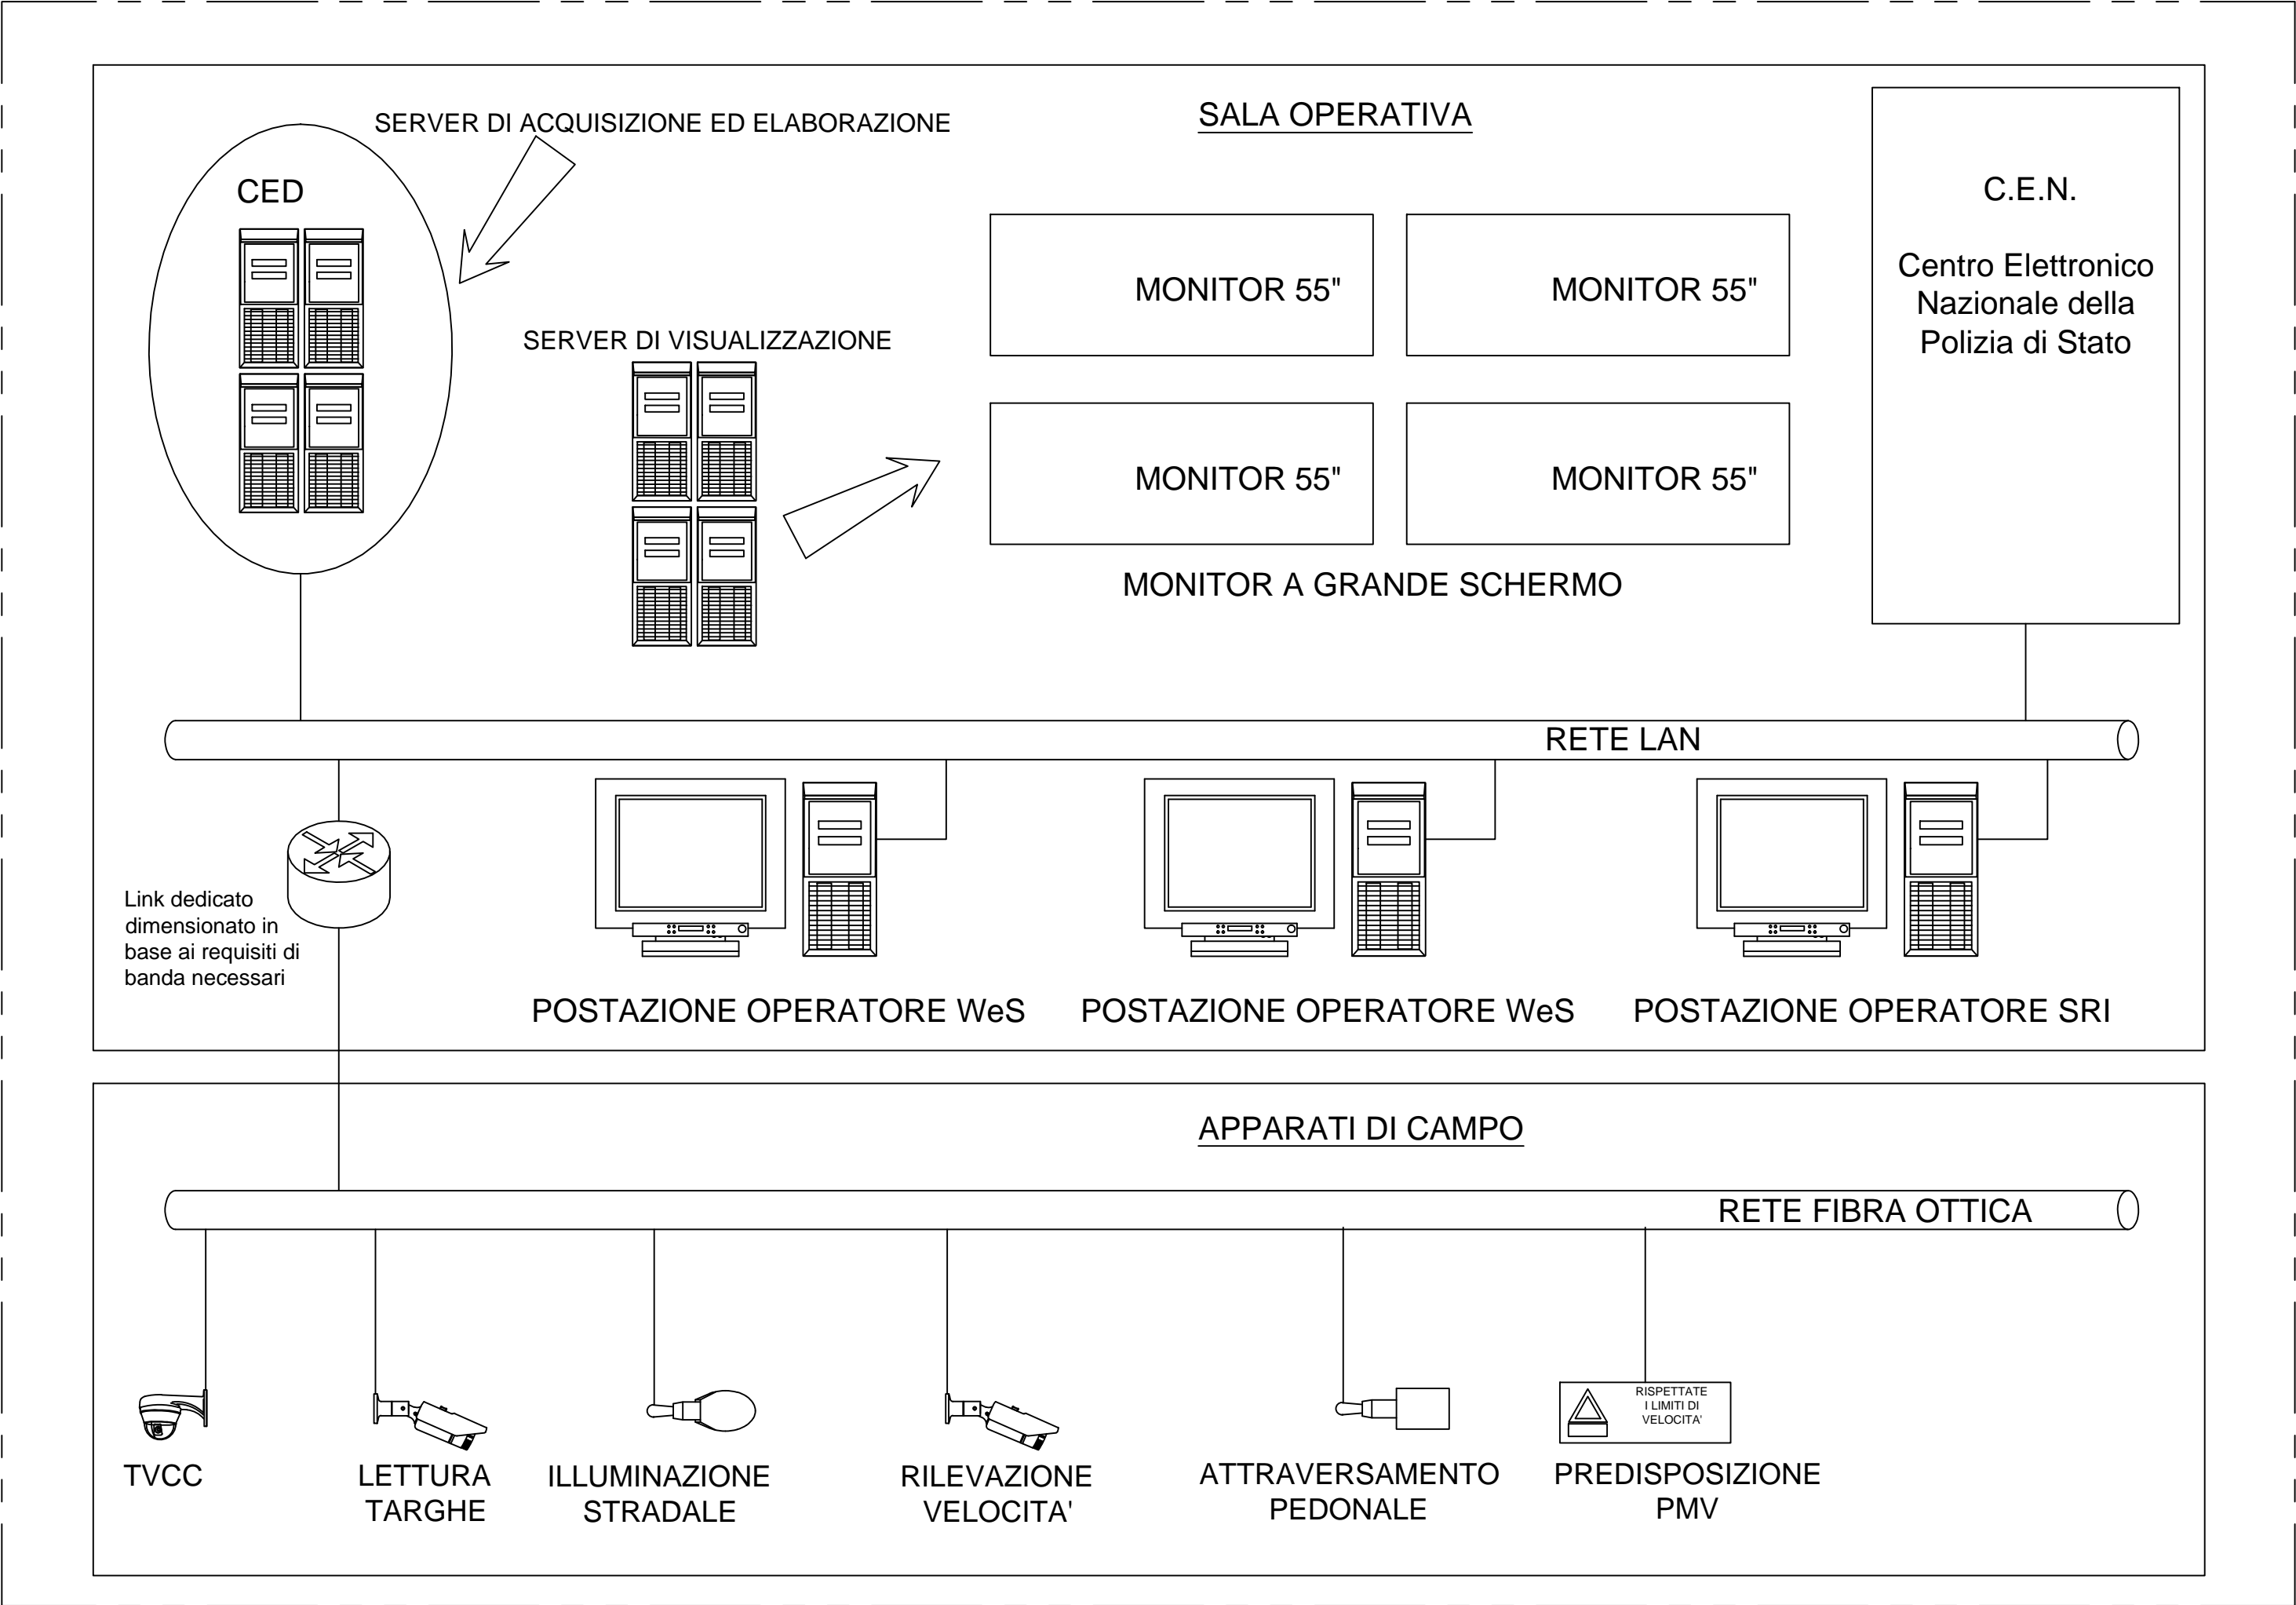


TIPICO FERMATA BUS

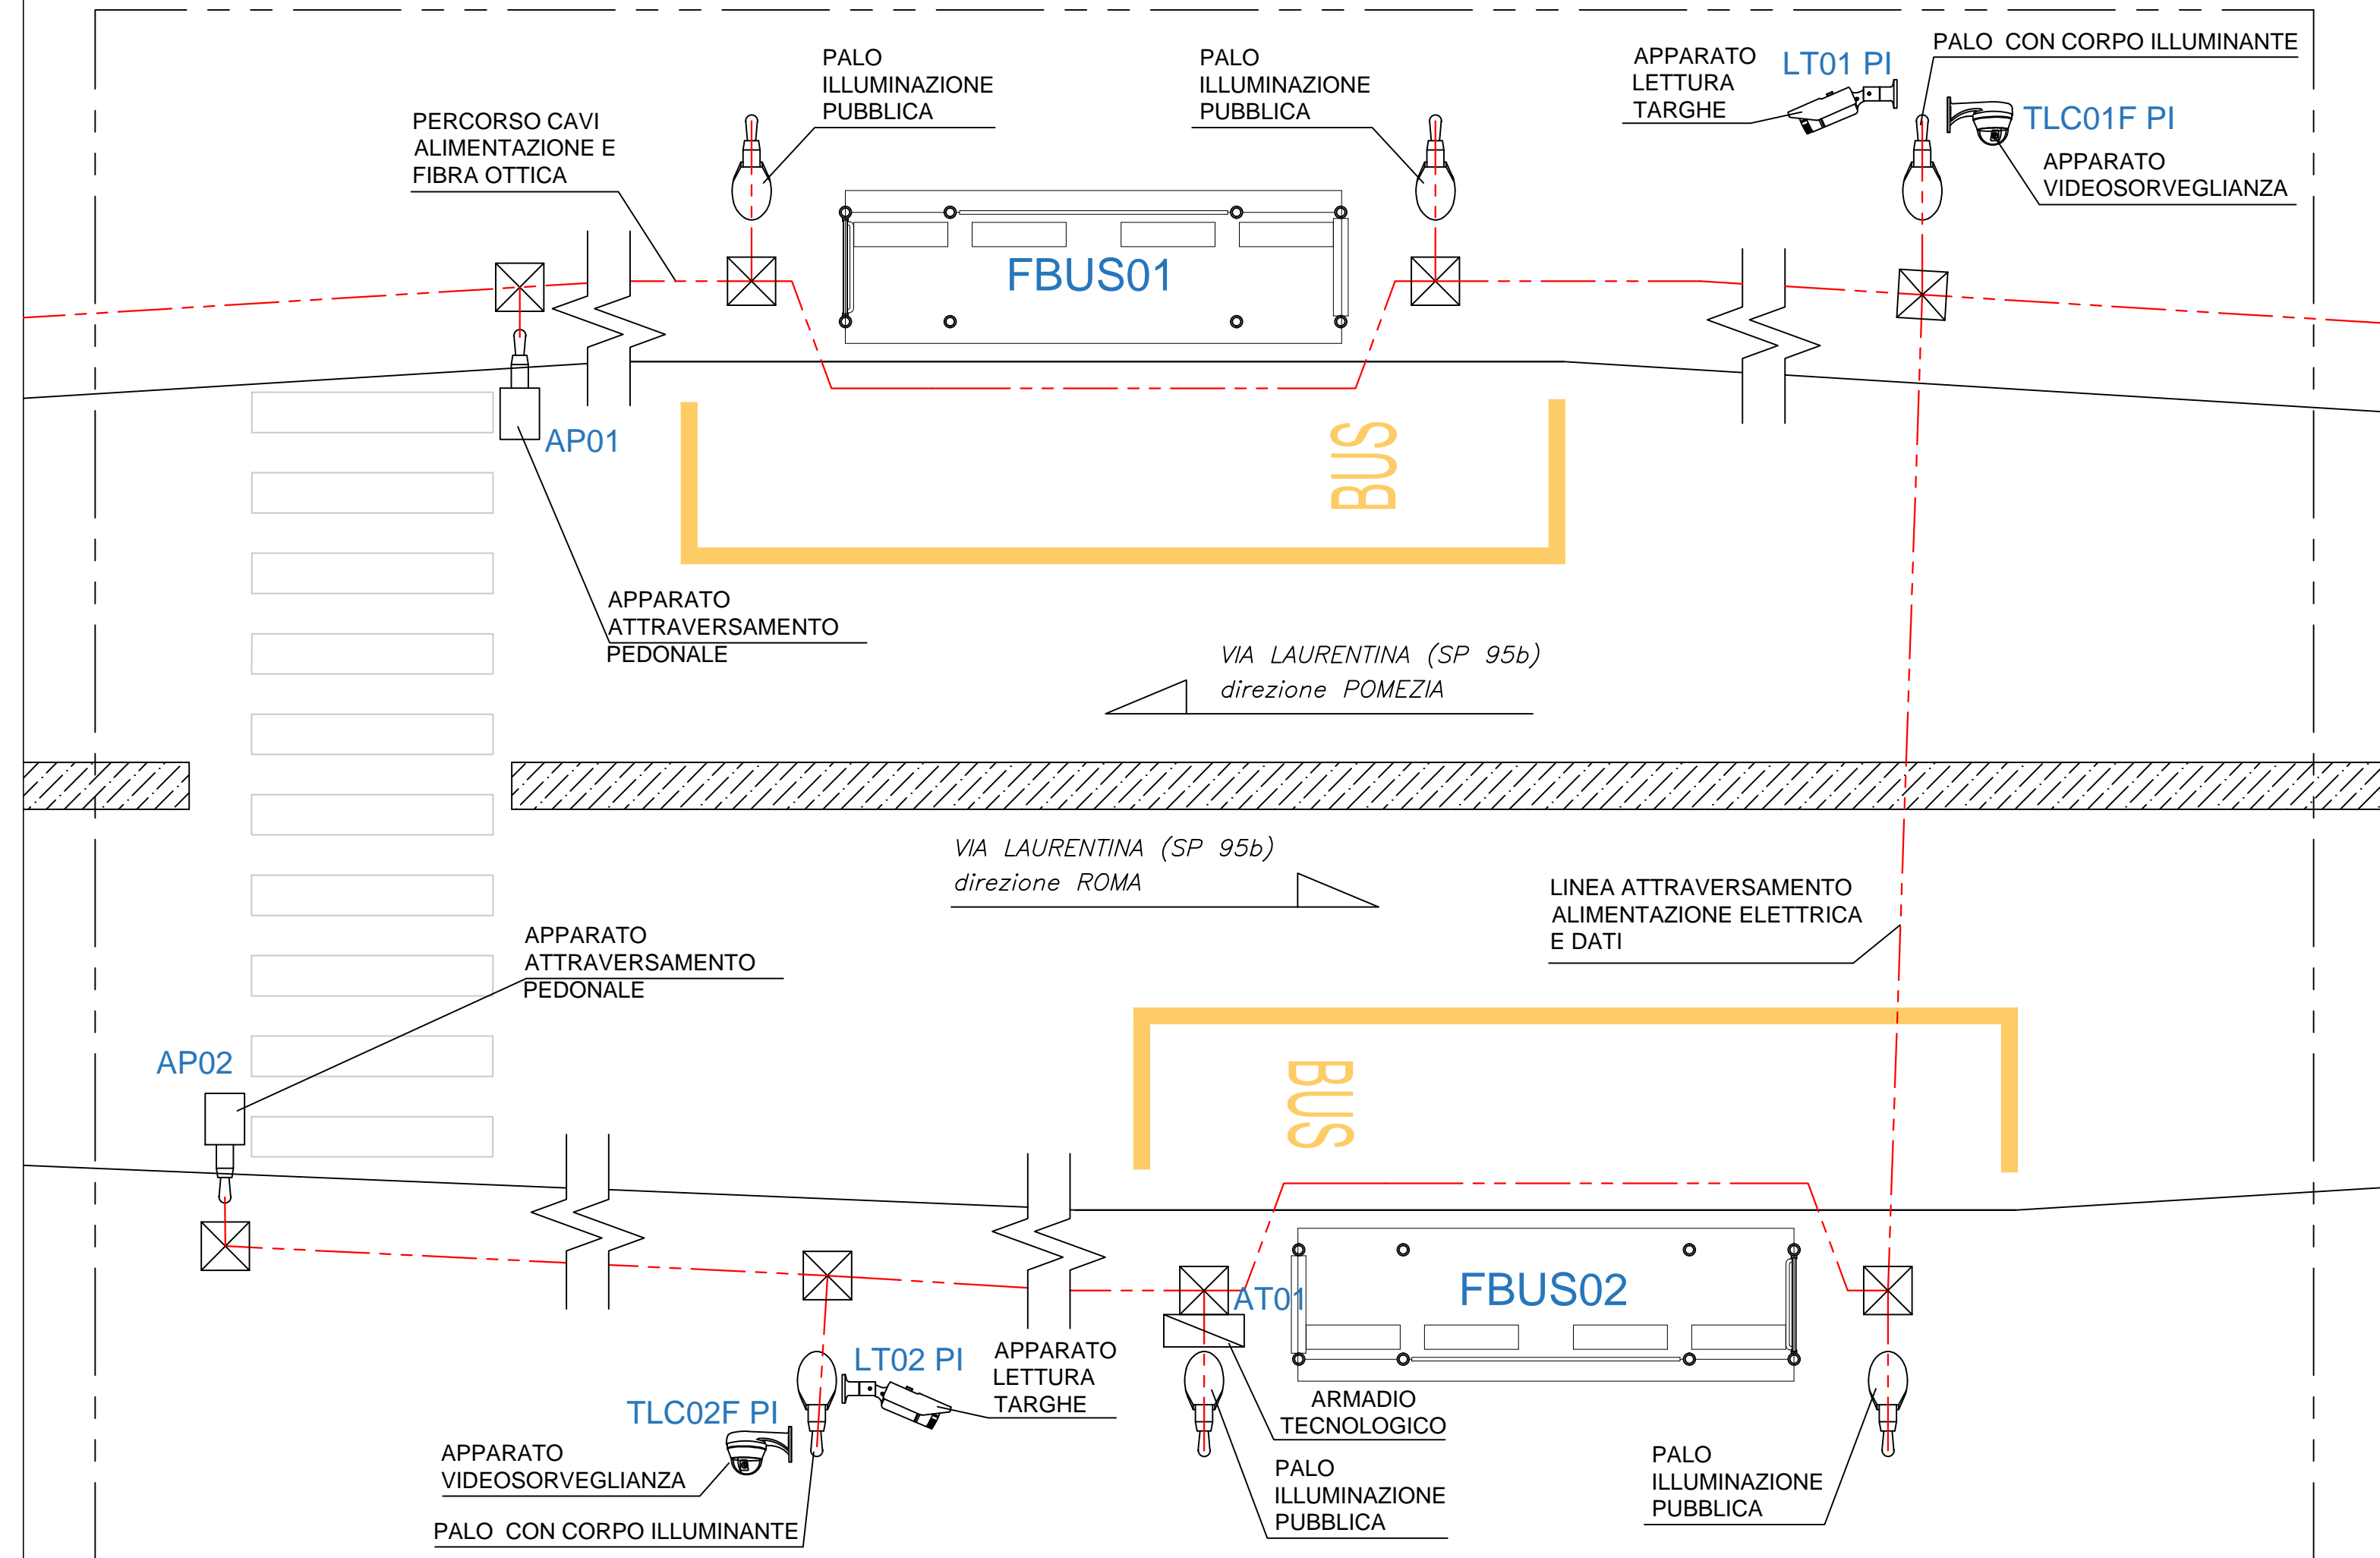


TIPICO SISTEMA RETE ELETTRICA E DATI

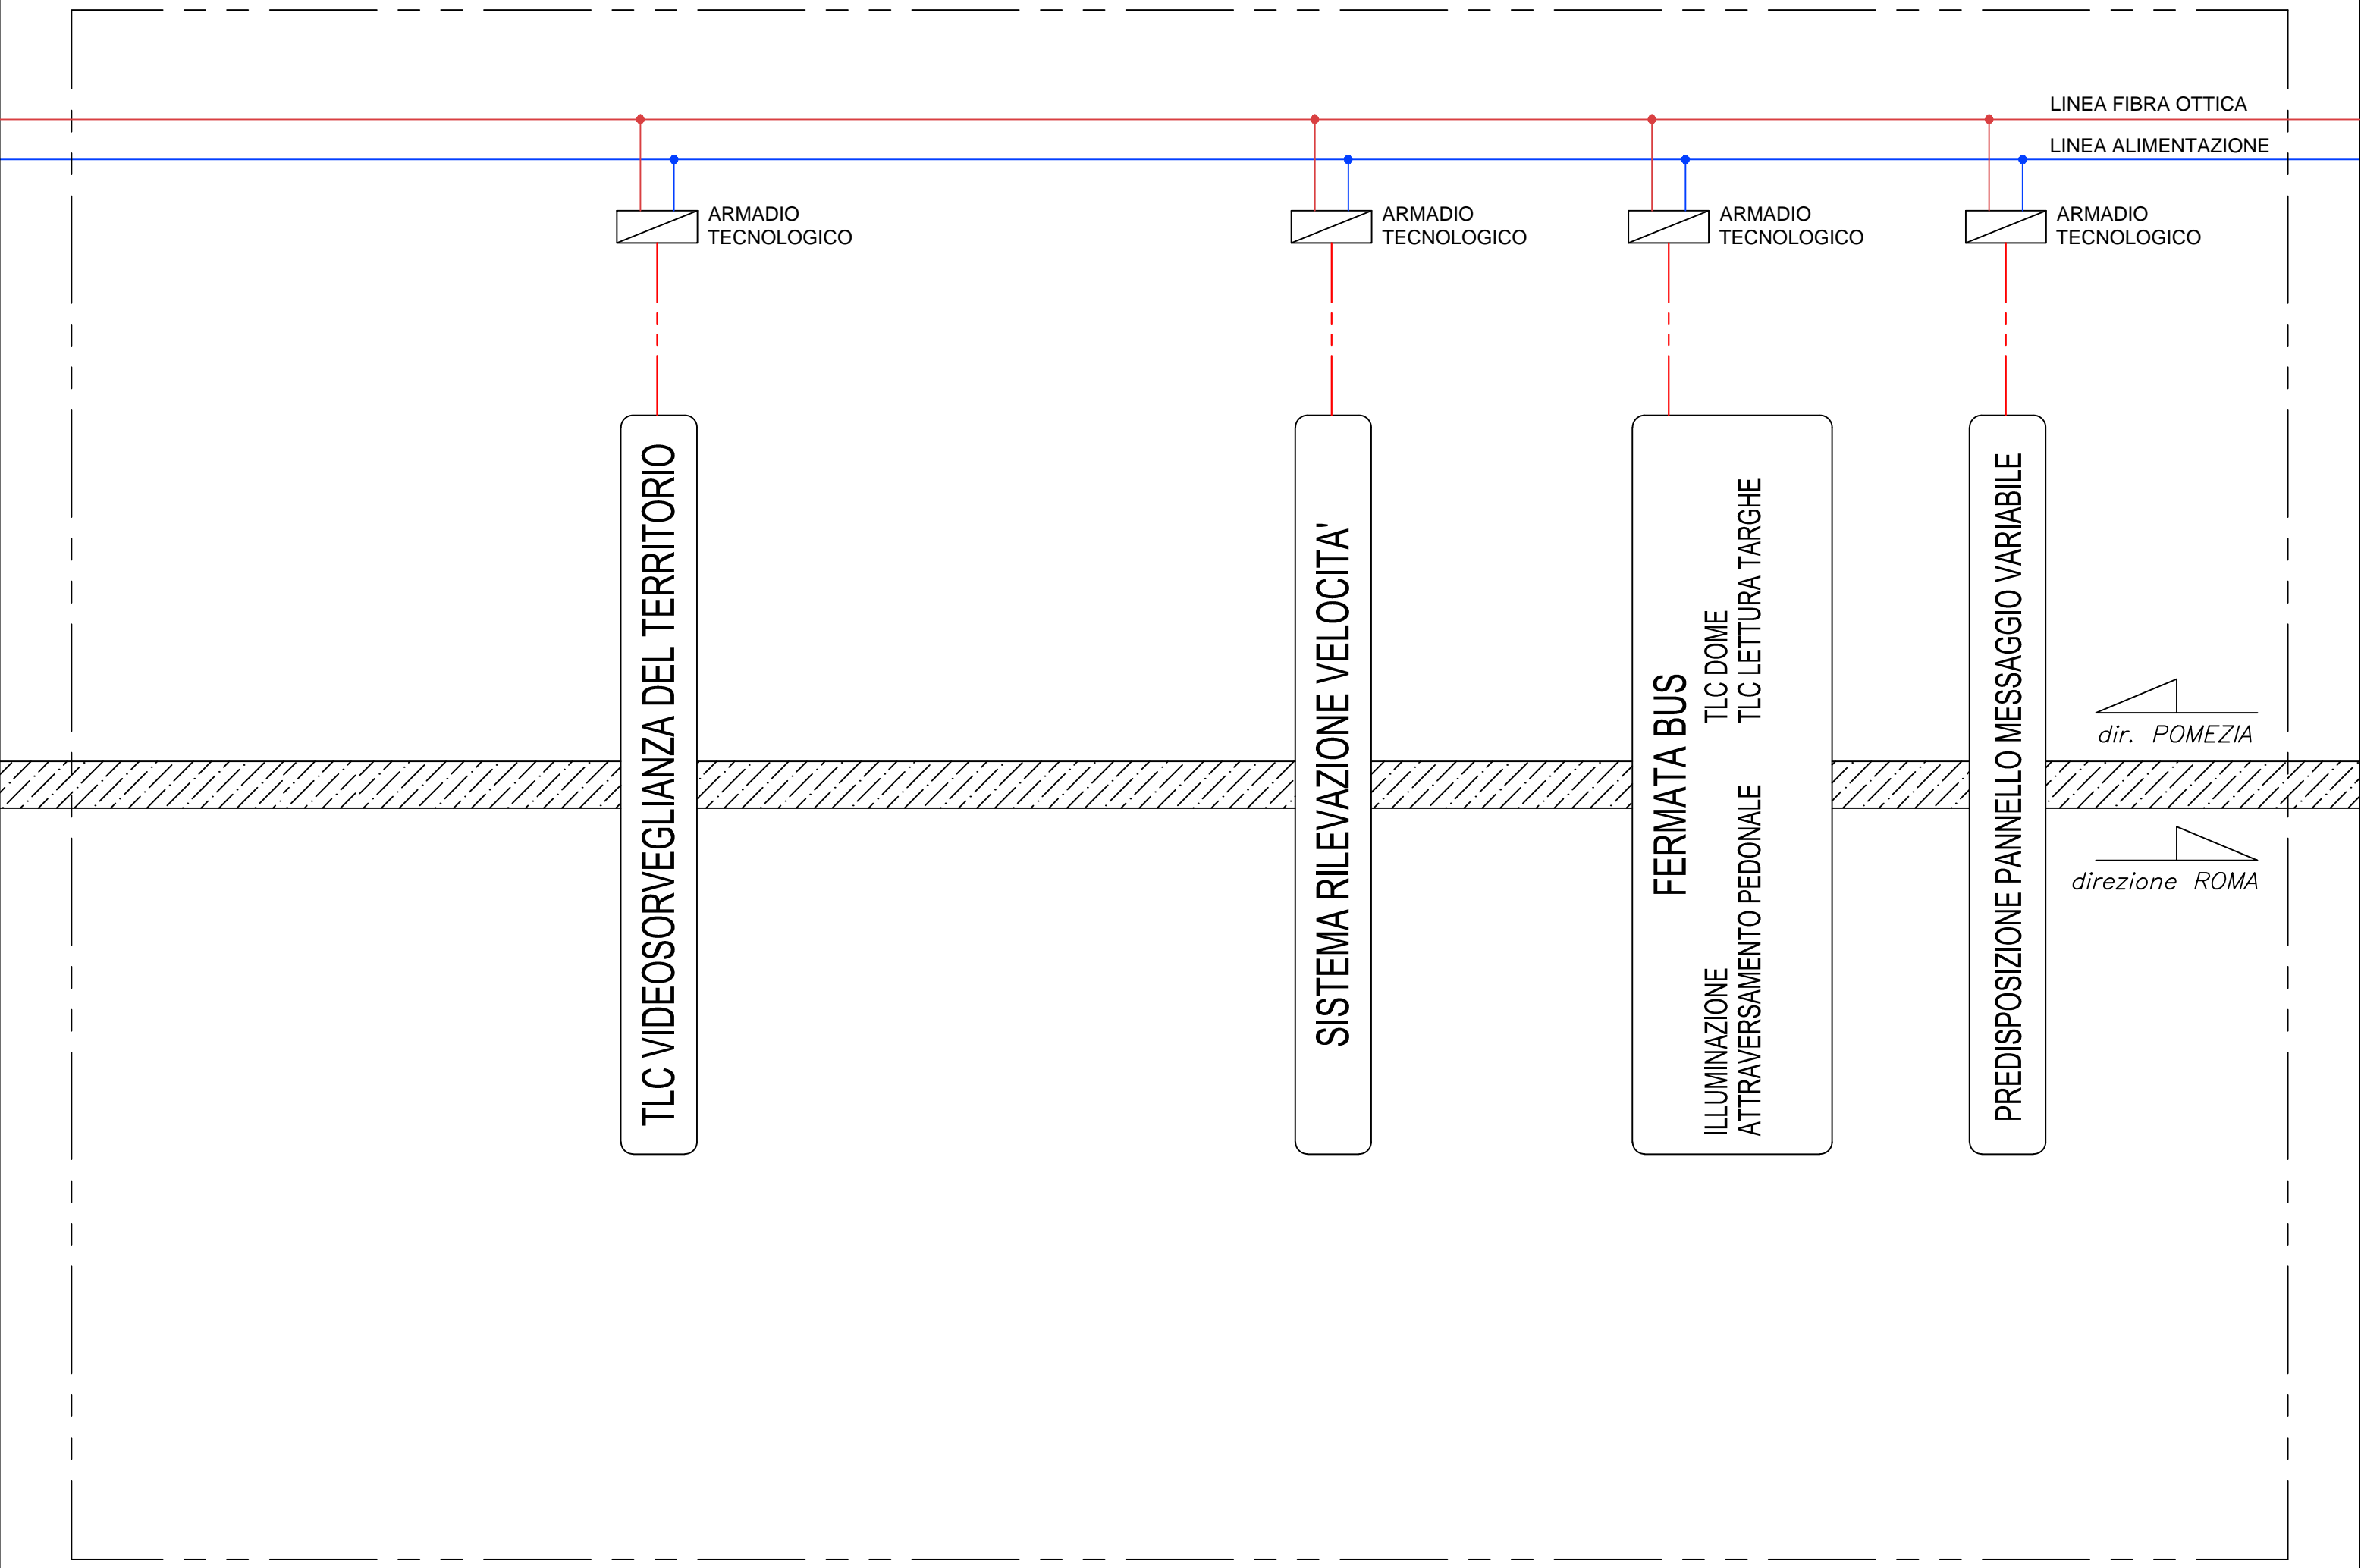

TIPICO SISTEMA DI RILEVAMENTO VELOCITA'

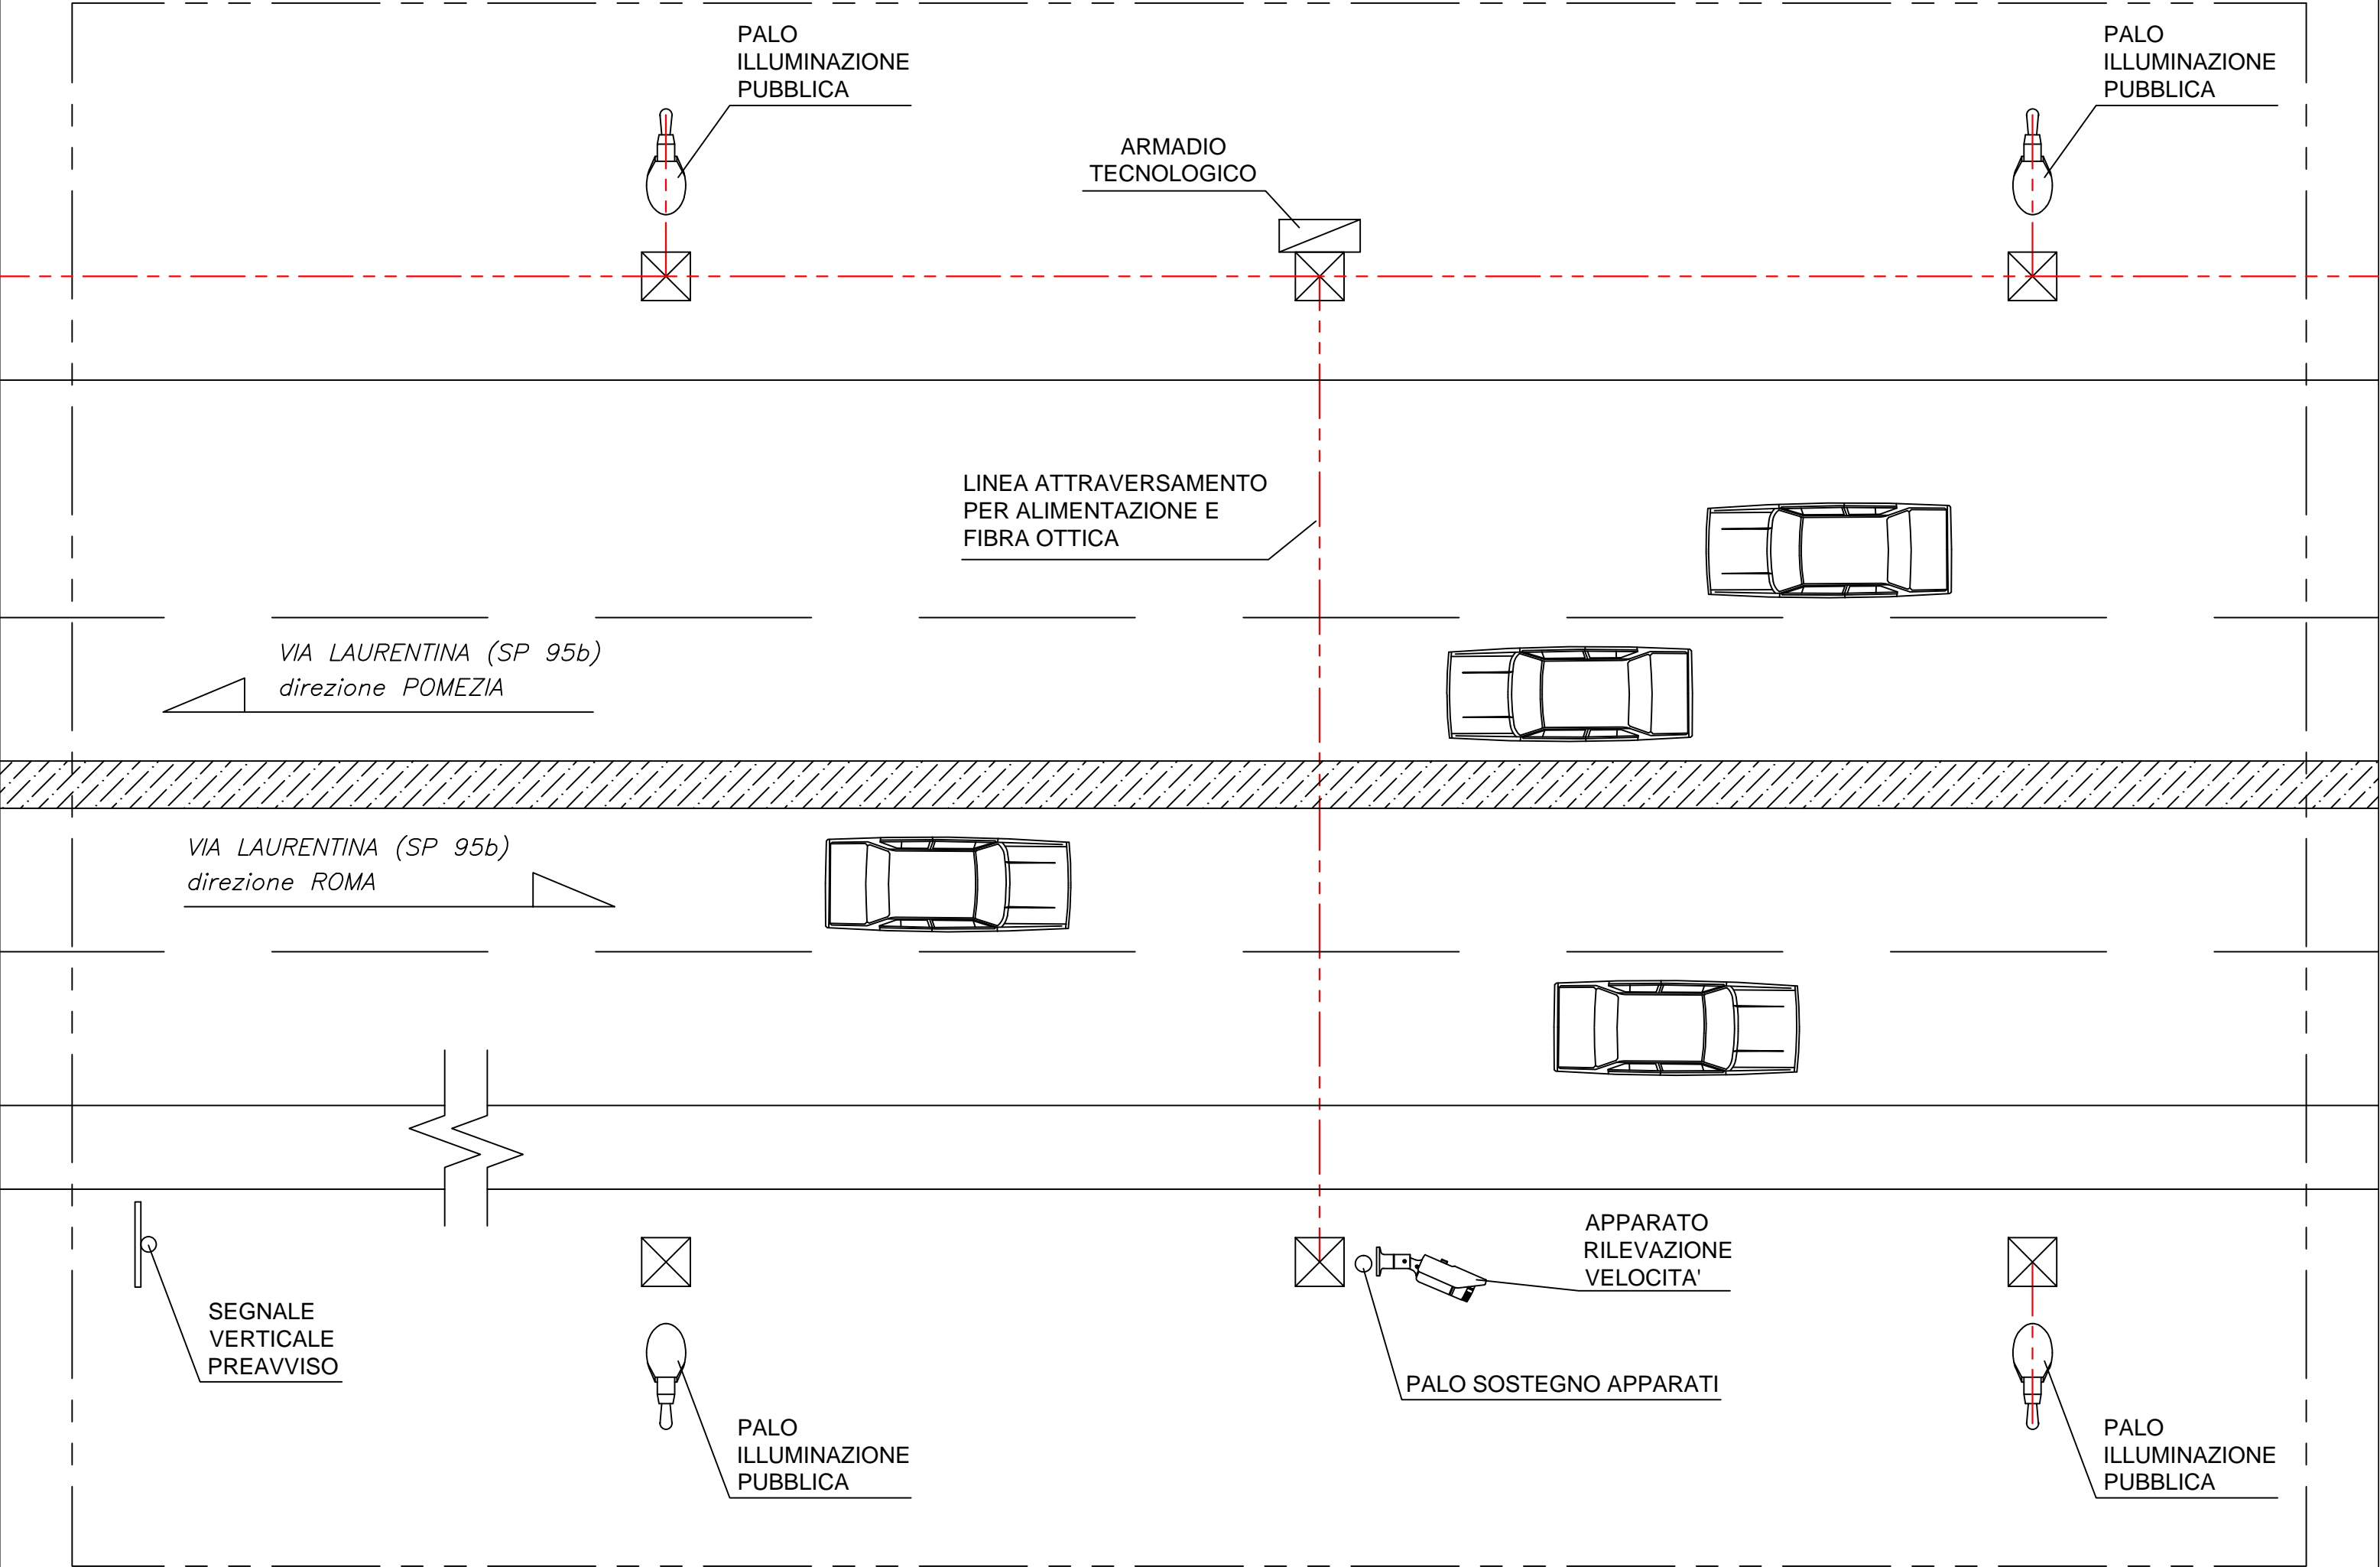


TIPICO SISTEMA DI VIDEOSORVEGLIANZA

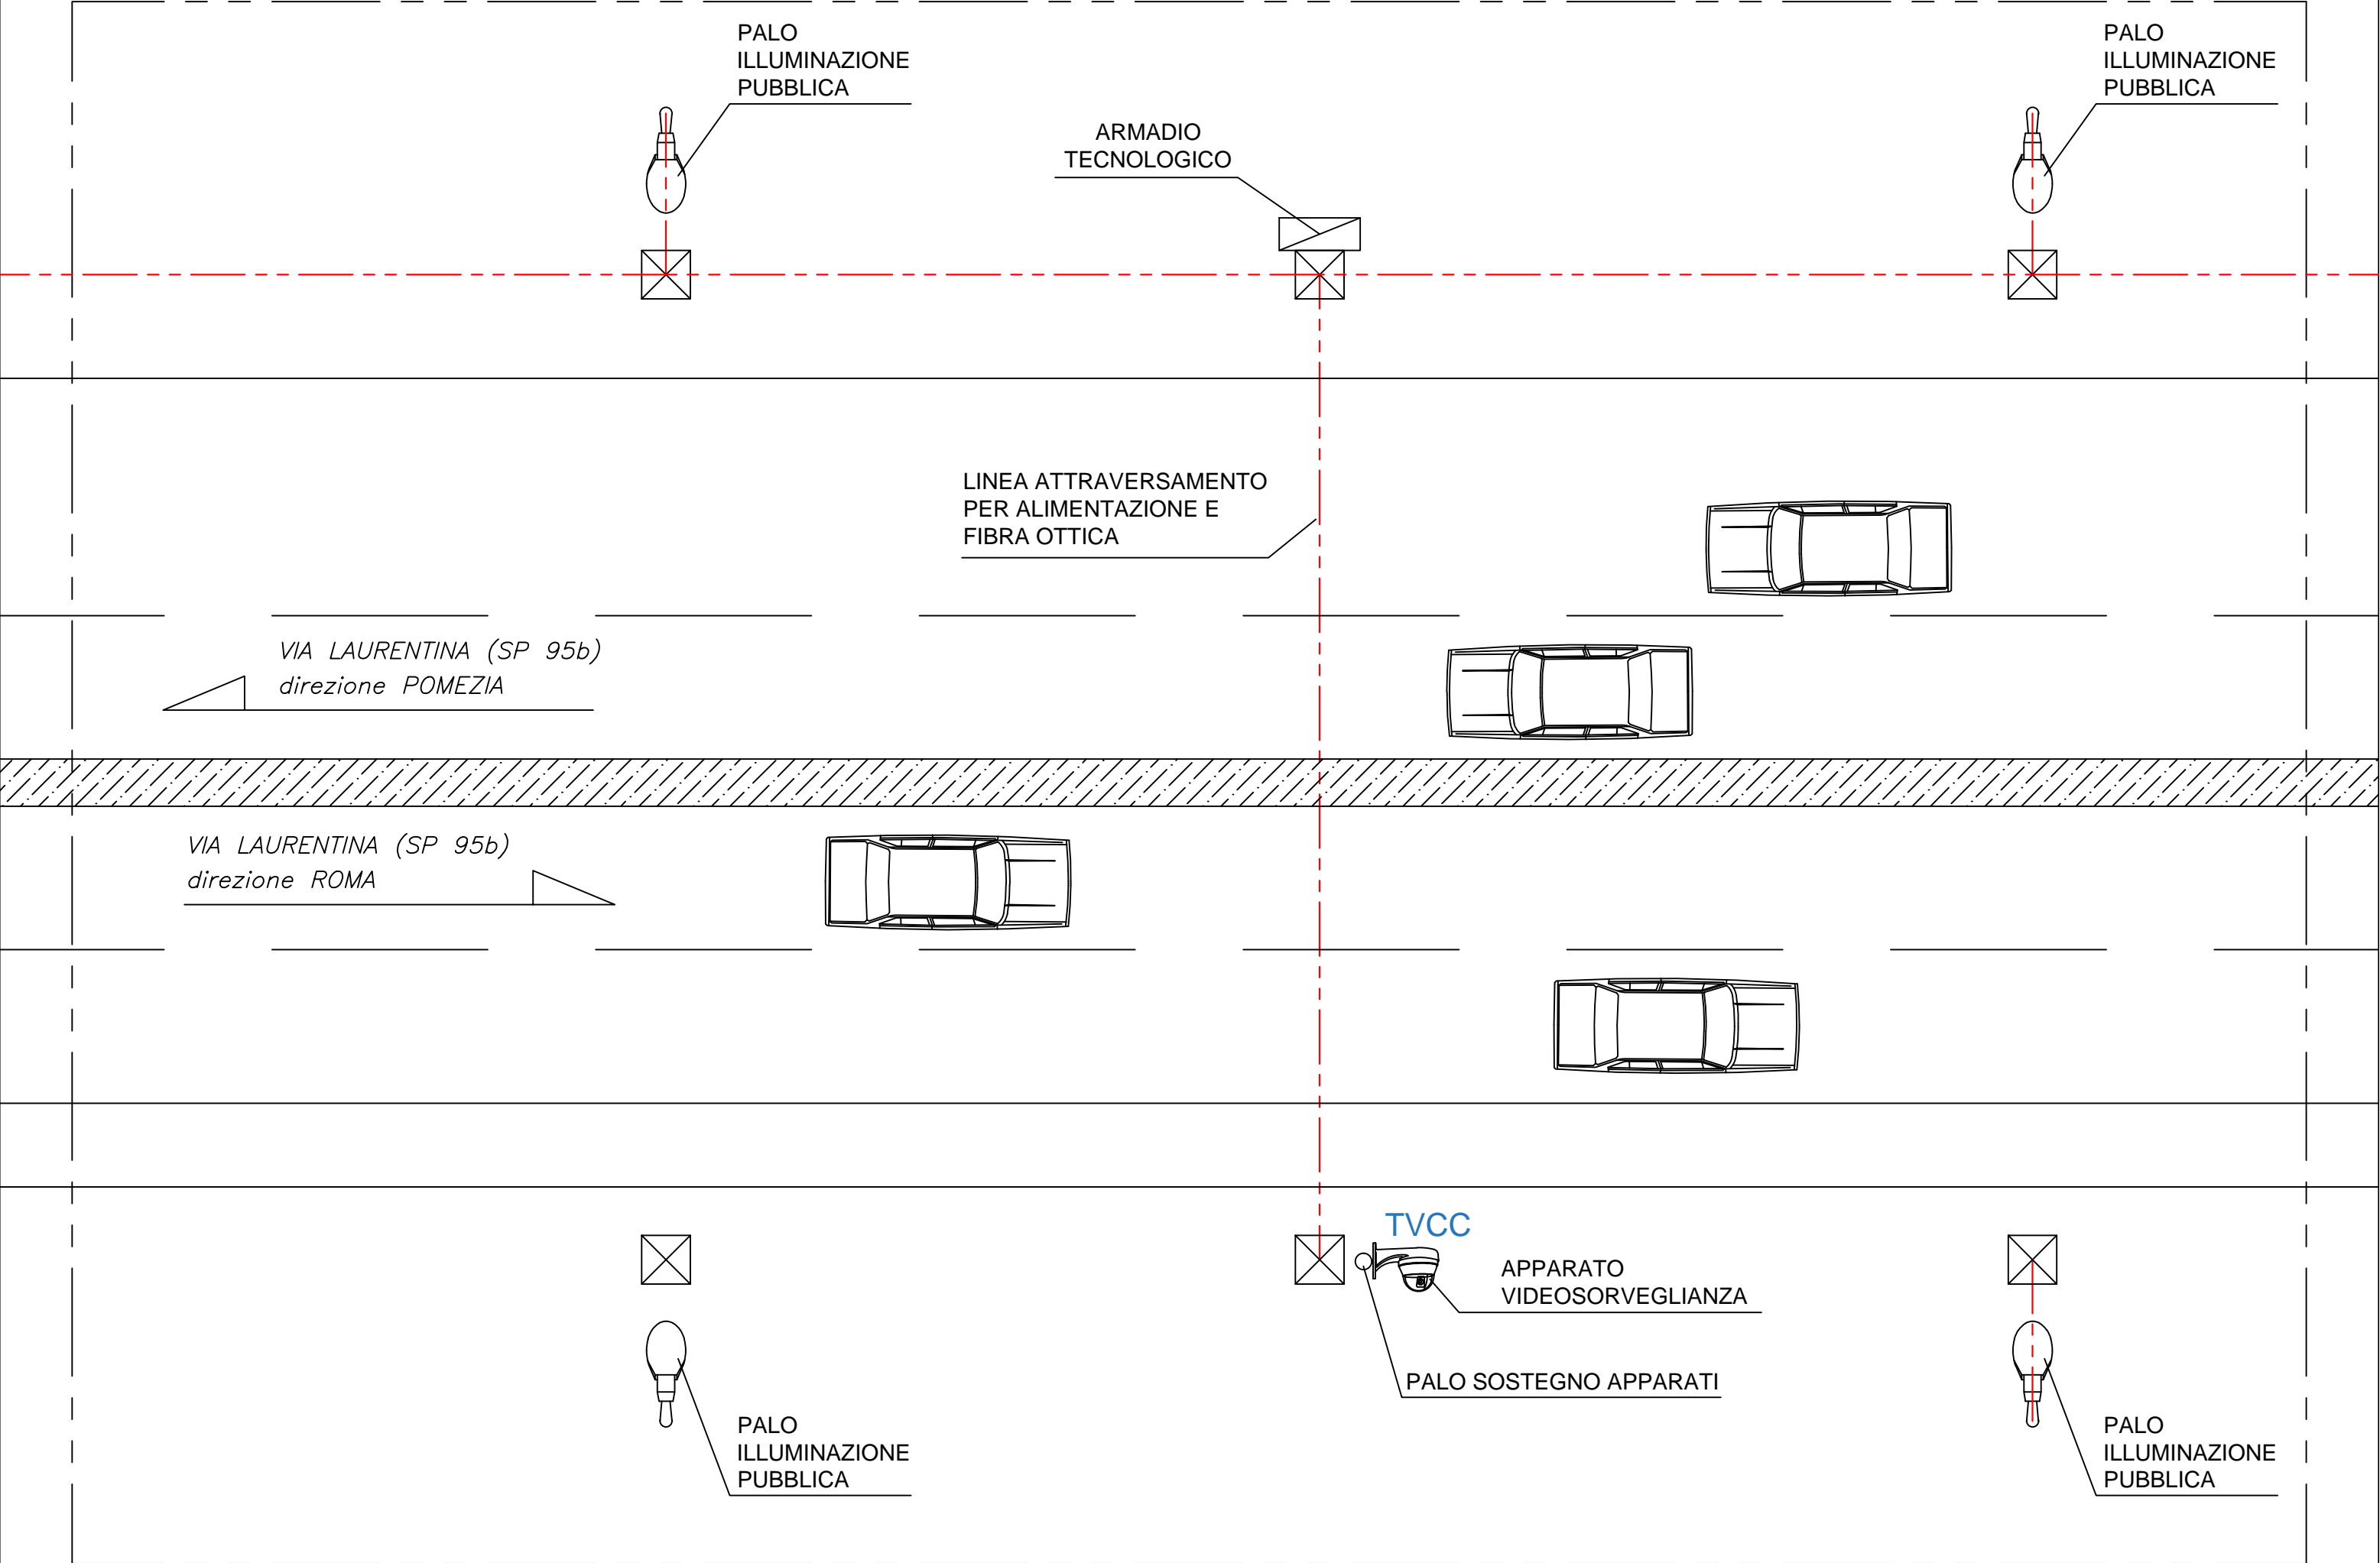

DIMENSIONALE ARMADIO FO CENTRO


ARMADIO STRADALE 580x460x940

ARMADIO
SCALA 1:10

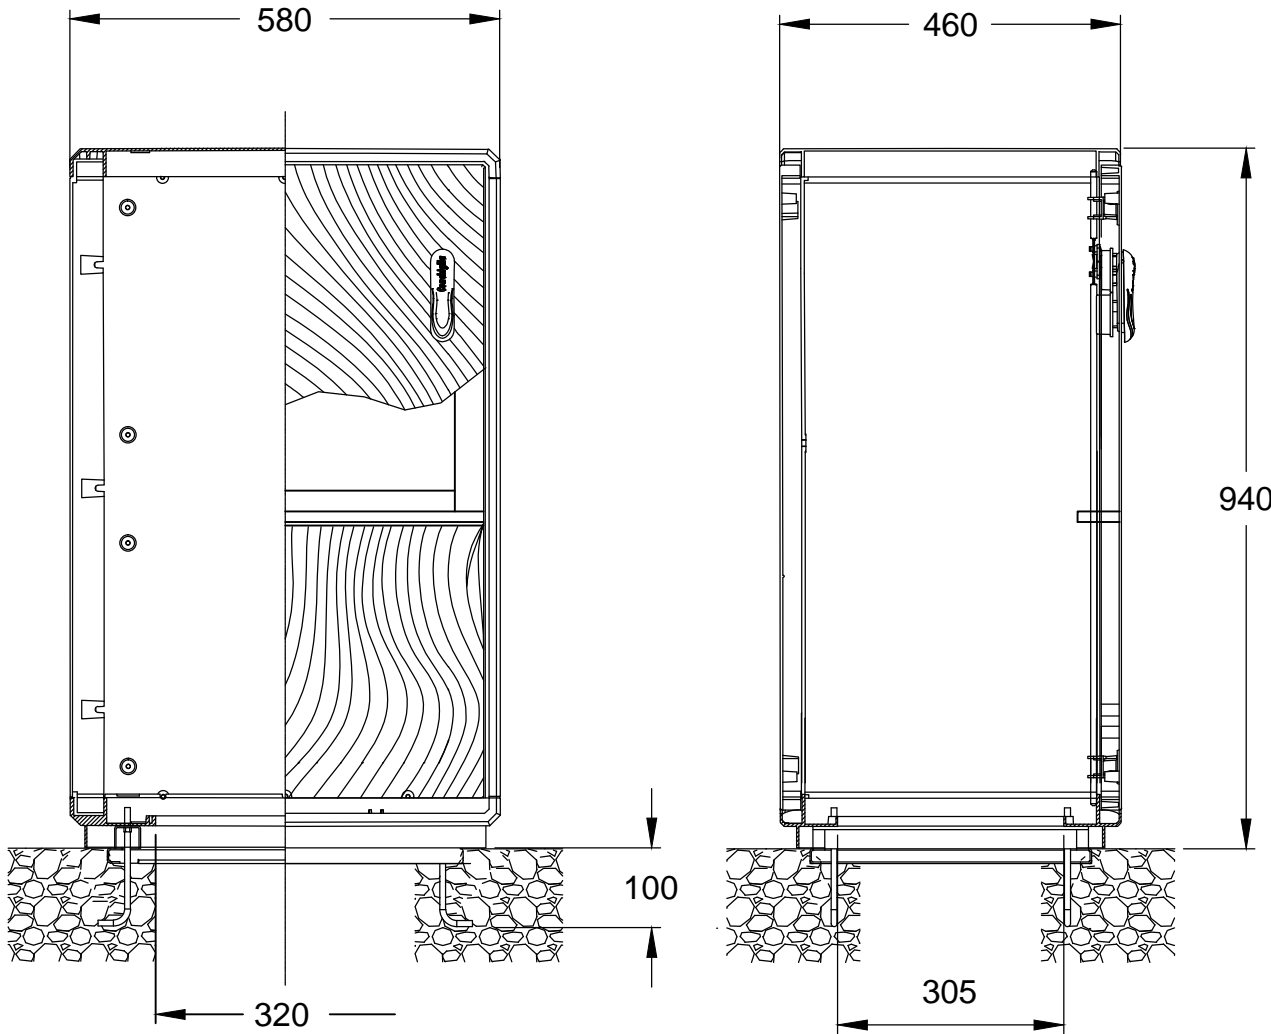



BASAMENTO
non in scala

DIMENSIONI MINIME CONSIGLIATE PER PLINTO
* SPAZIO UTILE PER POSIZIONAMENTO CAVIDOTTI

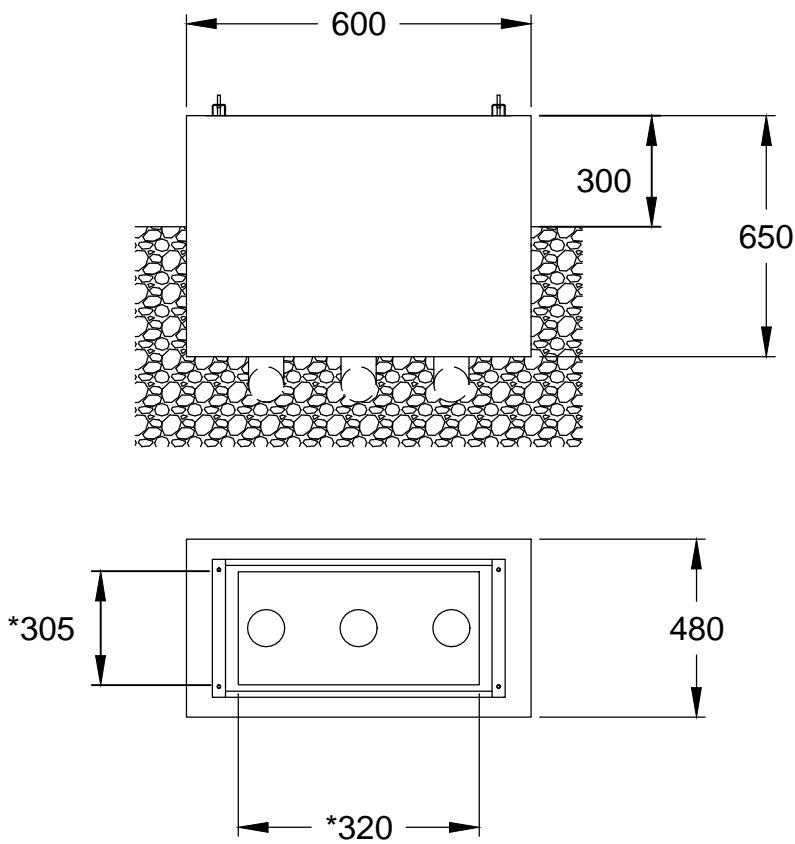

CONNESSIONI ARMADIO FO CENTRO


ARMADIO STRADALE 580x460x940

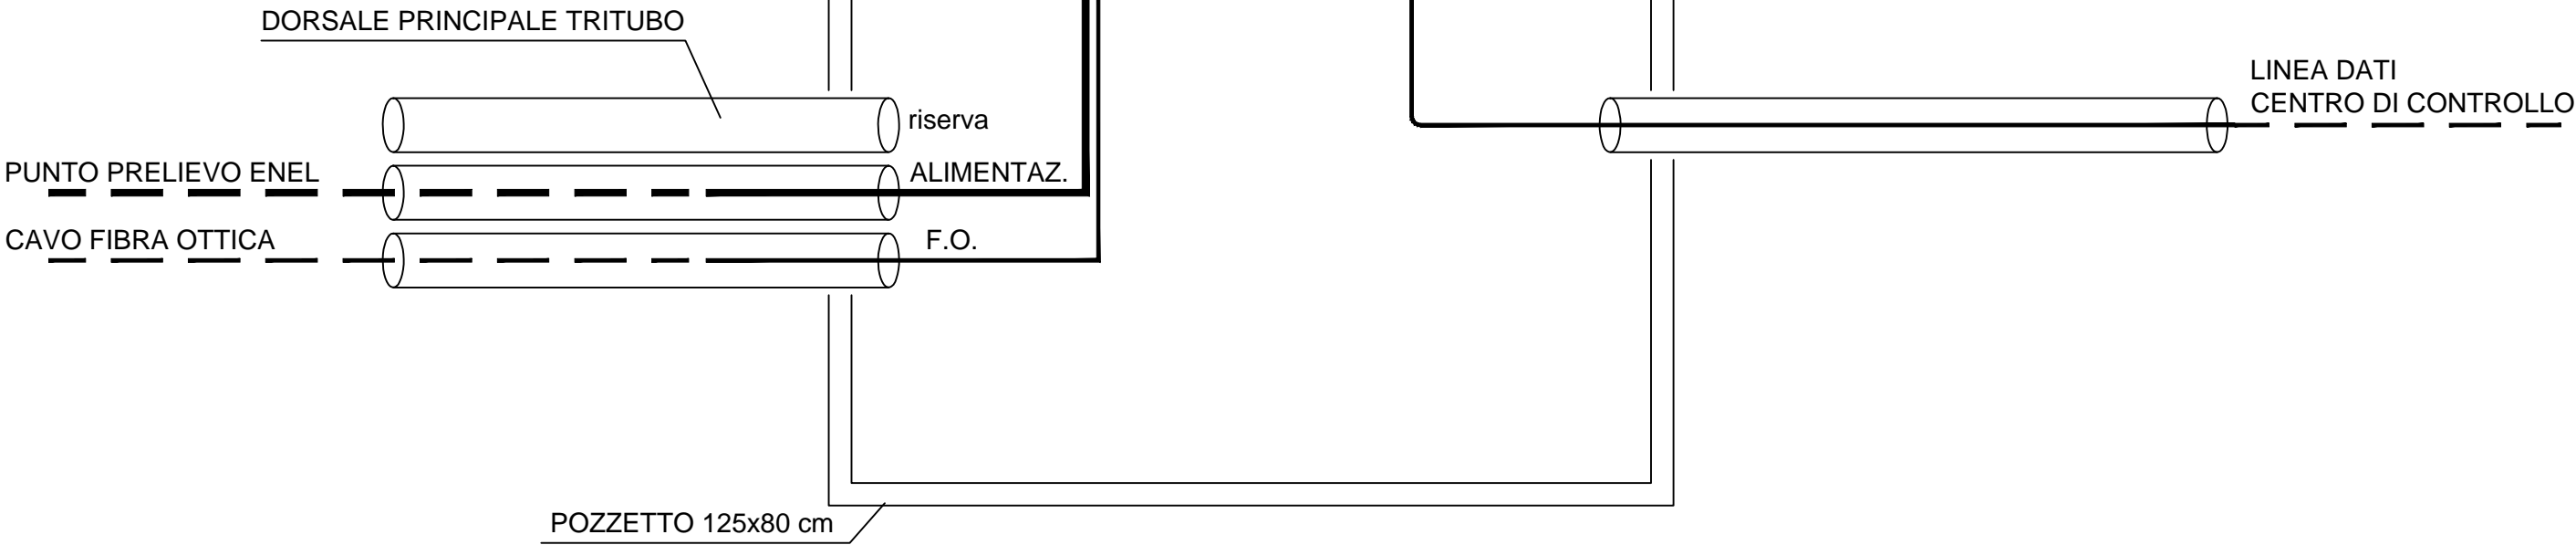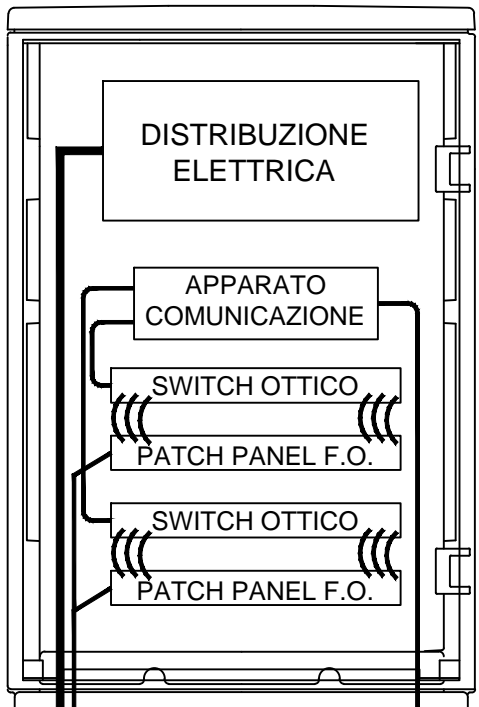


DIMENSIONALE ARMADIO STRADALE FBUS (AT)

ARMADIO STRADALE FERMATA BUS 580x330x940


ARMADIO
SCALA 1:10

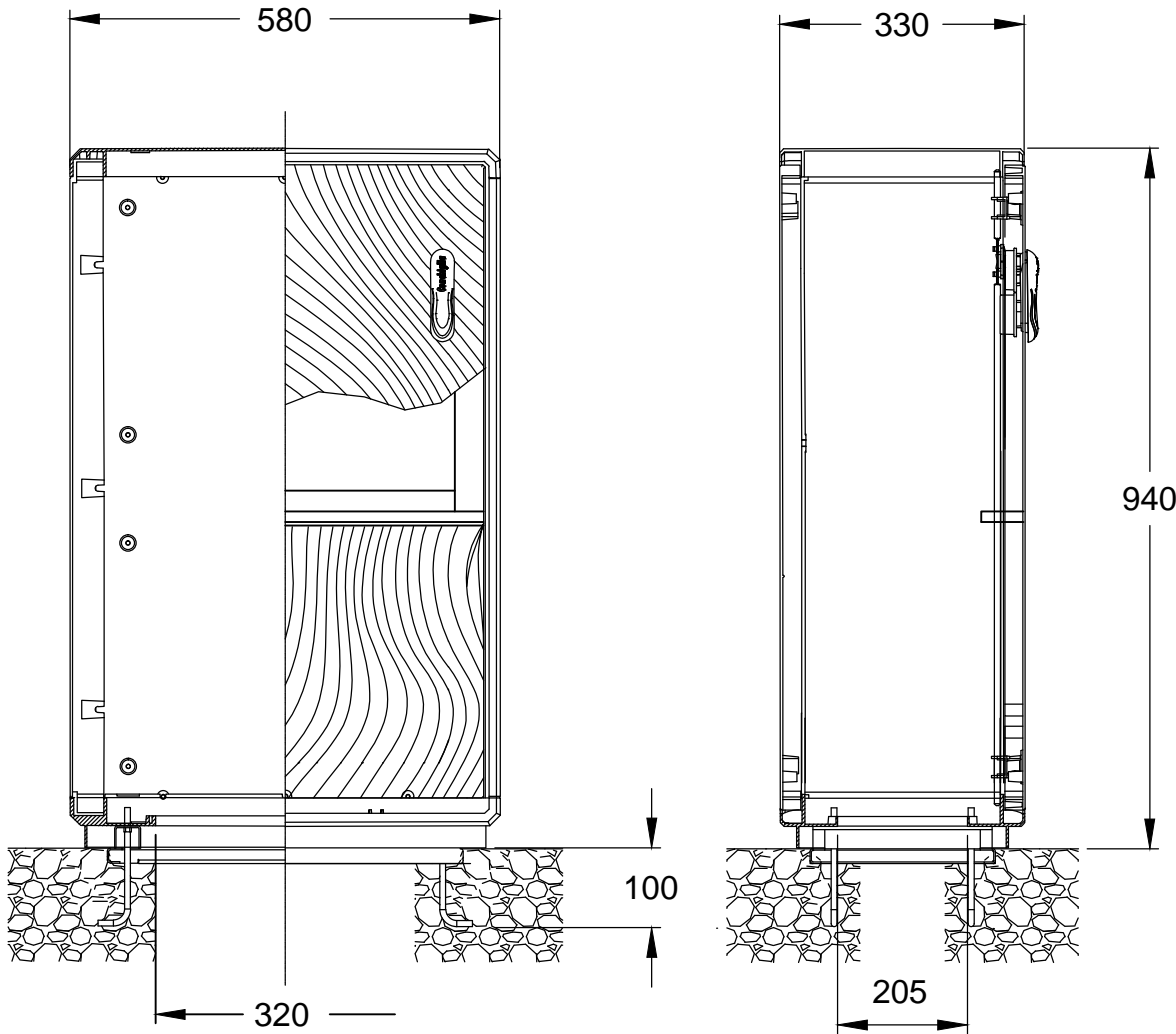


BASAMENTO
non in scala

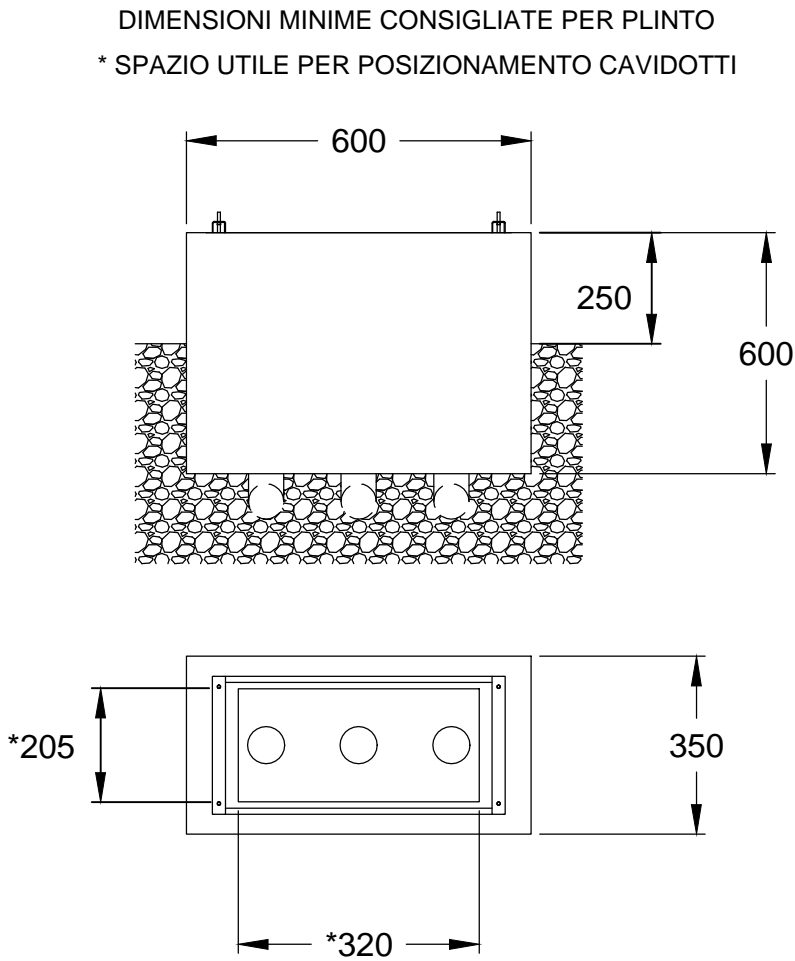


CONNESSIONI ARMADIO STRADALE FBUS (AT)

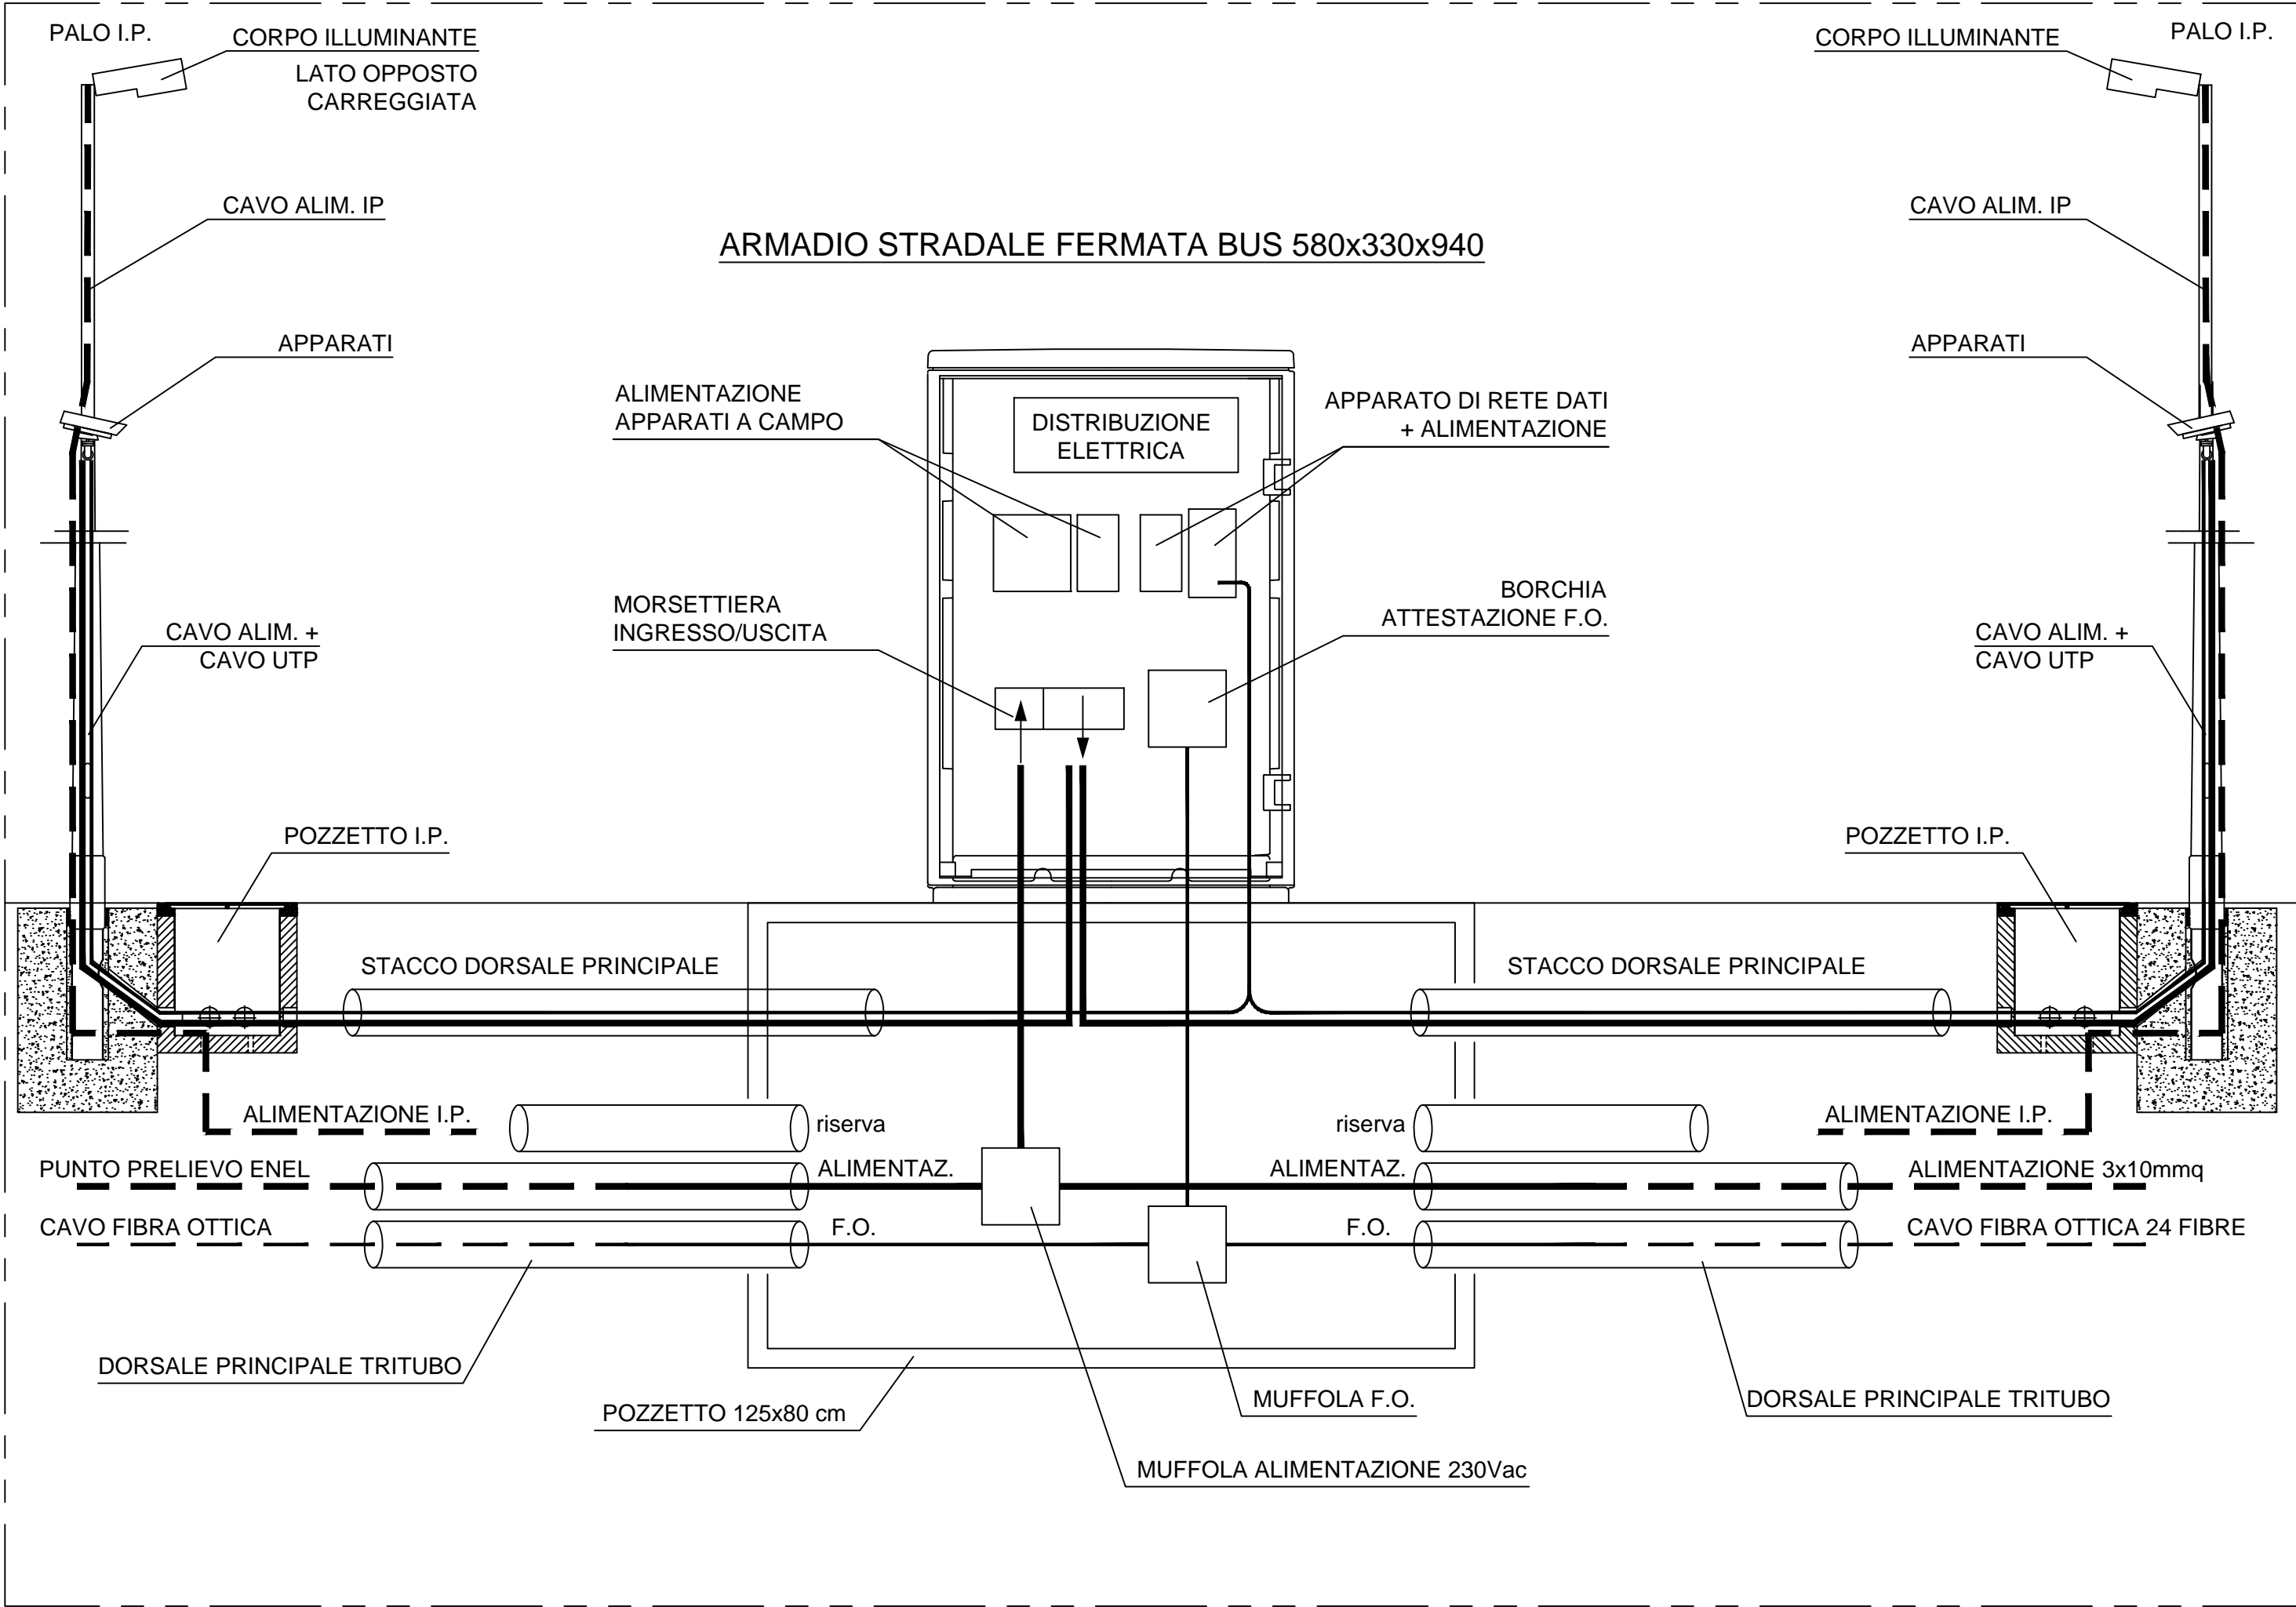


TIPICO TELECAMERA E PALO

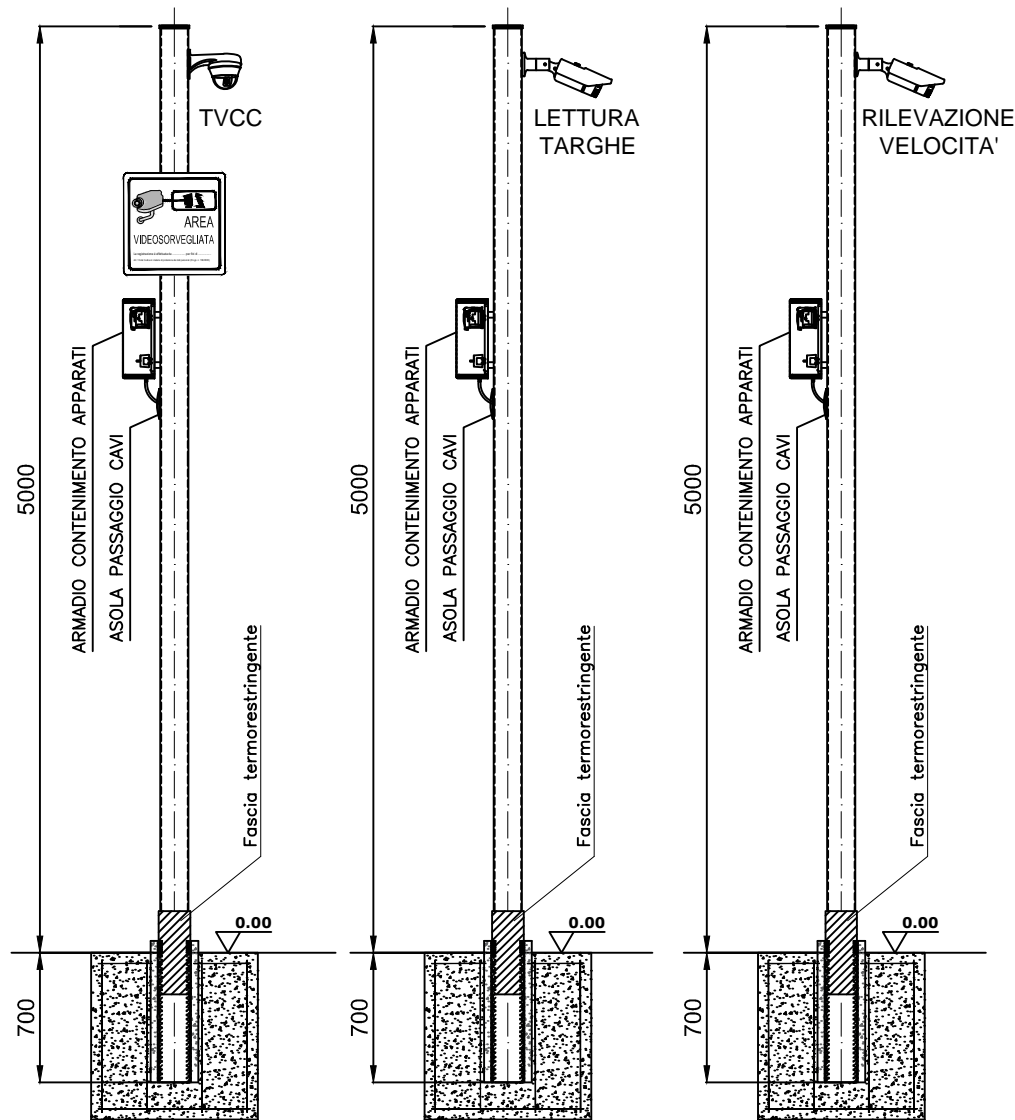


PARTICOLARE
BOX APPARATI
Dim. 50x40x20

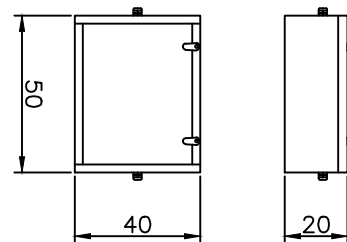


PLINTO PER PALI
SOSTEGNO APPARATI
SEZIONE

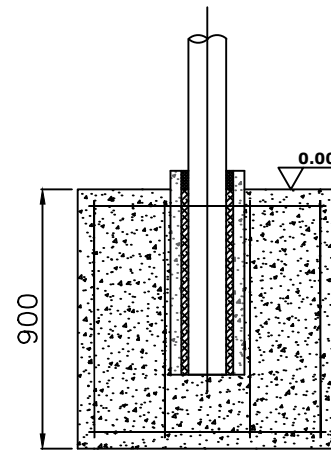

VISTA DALL'ALTO

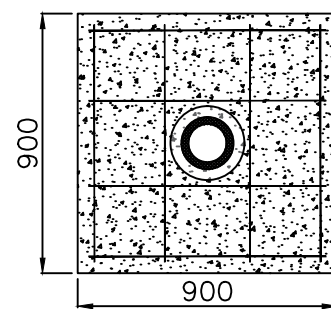


SEZIONE DI CAVIDOTTO A MARGINE CARREGGIATA

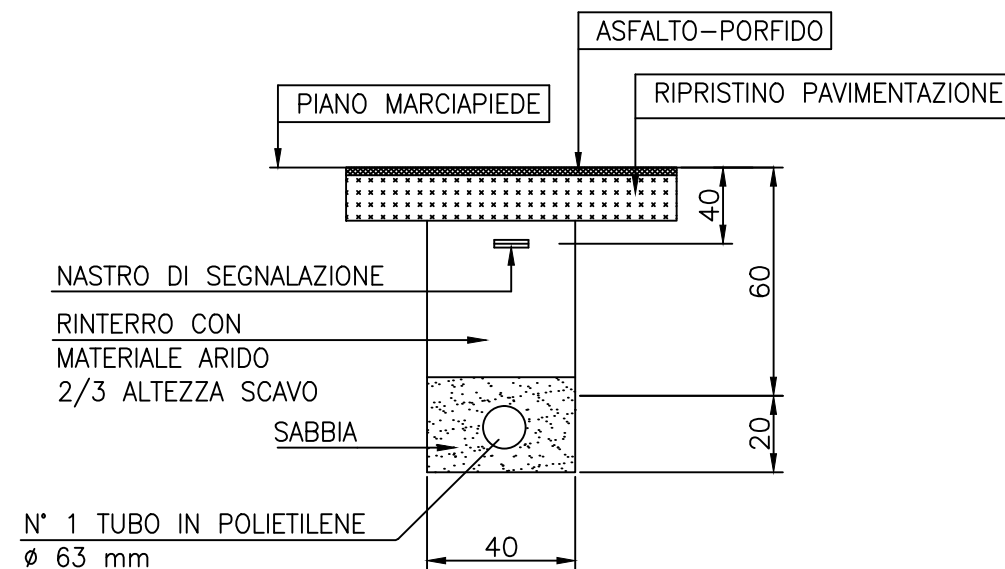


CHIUSINO GHISA 45x45 INTERNO


CHIUSINO VISTA LATERALE

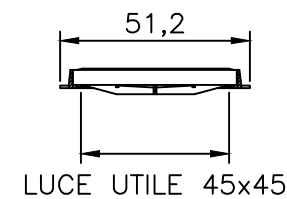

POZZETTO VISTA LATERALE

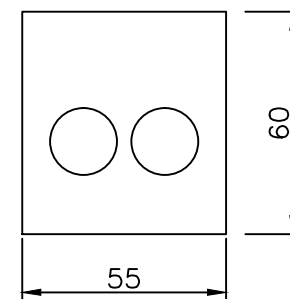

CHIUSINO VISTA DALL'ALTO

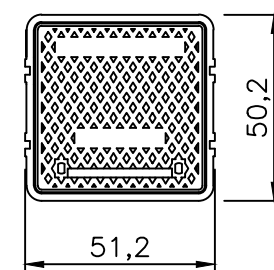

POZZETTO VISTA DALL'ALTO

