



Città metropolitana
di Roma Capitale

UFFICIO CENTRALE

“Risorse Strumentali, Logistica, Manutenzione ordinaria del patrimonio ed Impiantistica sportiva”


-- DIREZIONE --

PLANIMETRIA

Procedura aperta per la concessione del servizio di gestione della “BUVETTE” (bar/caffetteria/ristorazione veloce), presso la sede della Città metropolitana di Roma Capitale, in Viale Giorgio Ribotta n. 41/43.

 Ballatoio

 Punto ristoro

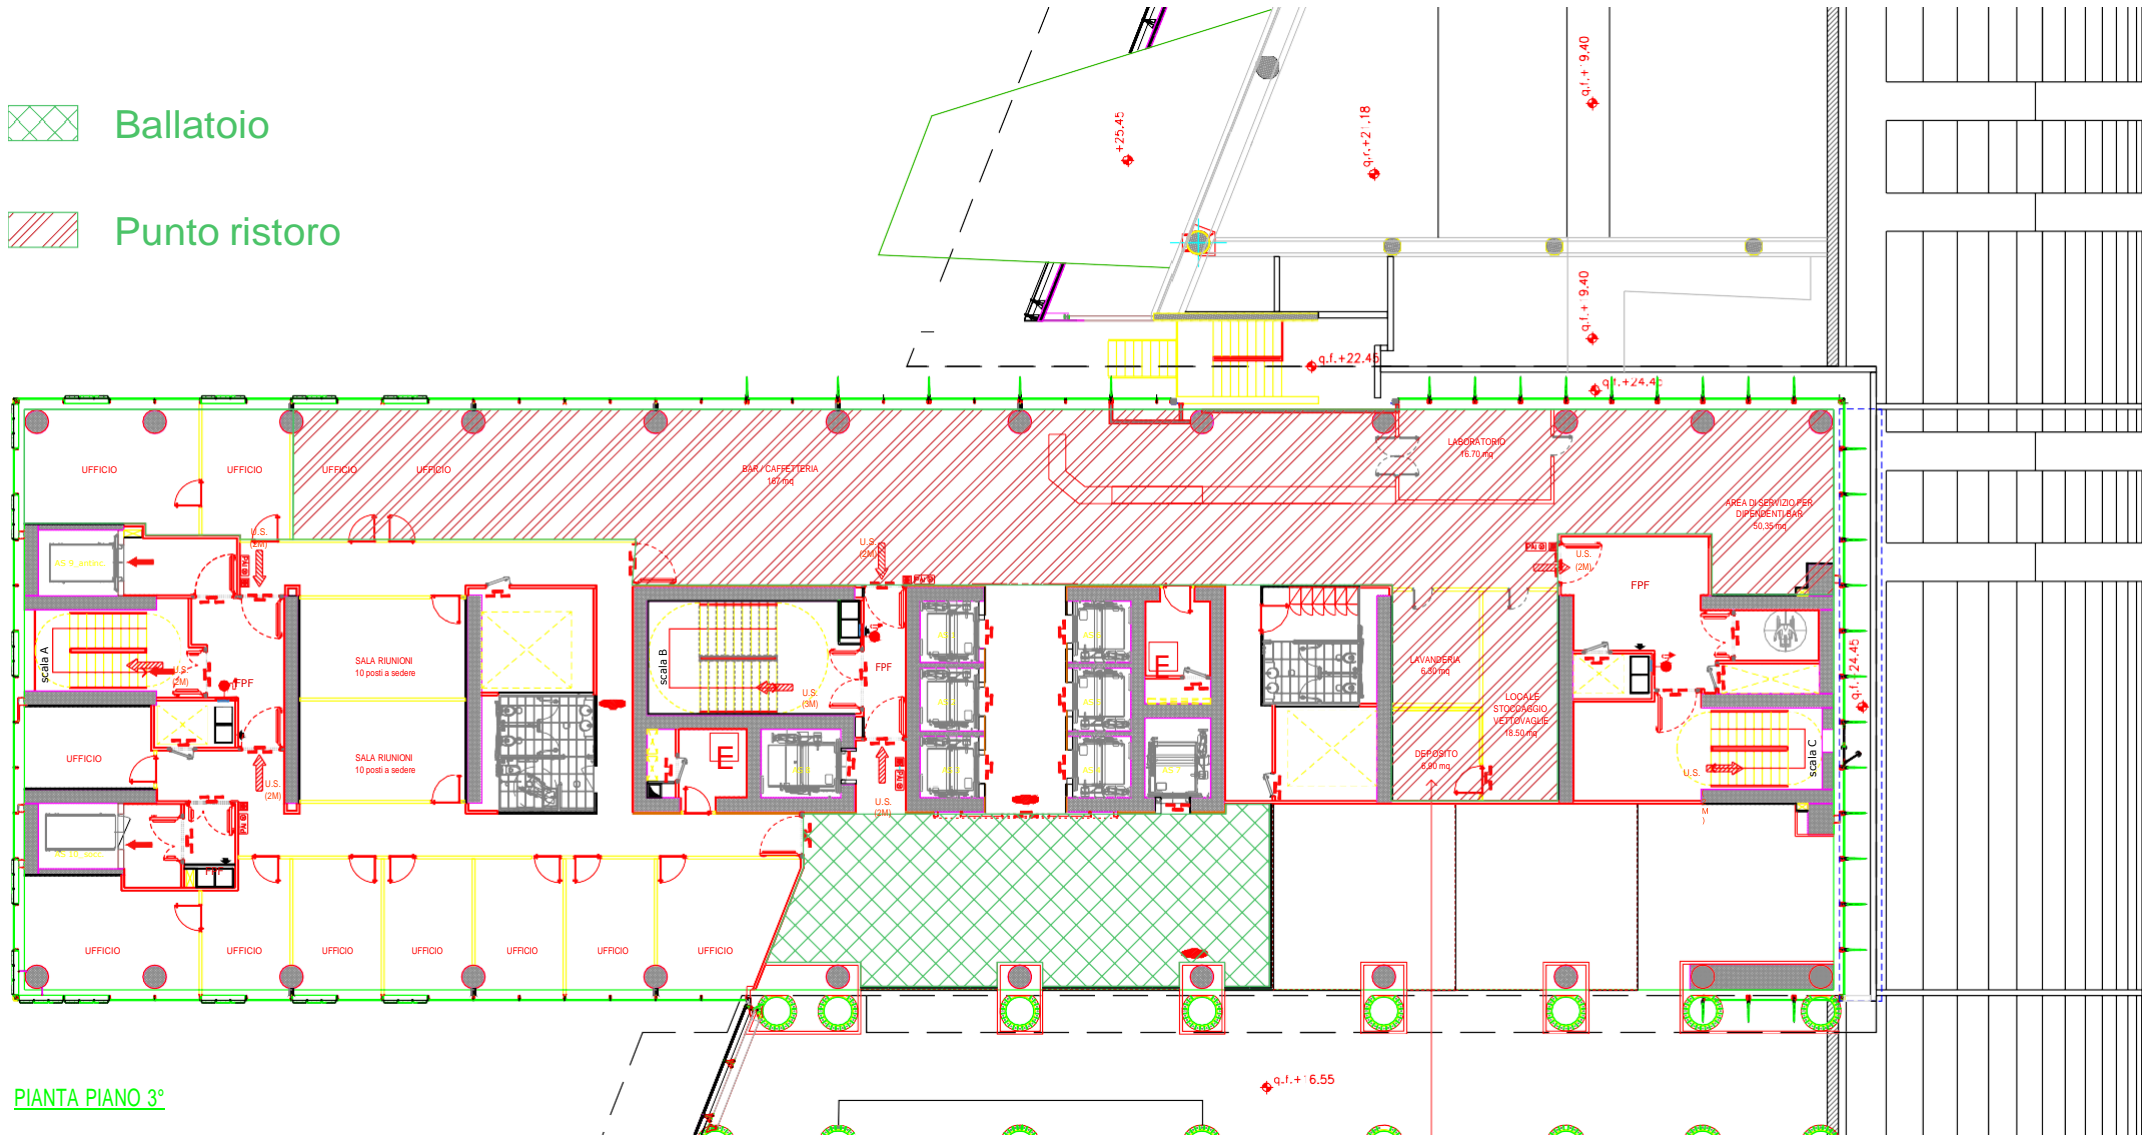

PIANTA PIANO 3°